


Úplné znění po změně 2 ÚP Zubčice

katastrální území: Zubčice
VÝKRES ZÁKLADNÍHO ČLENĚNÍ ÚZEMÍ

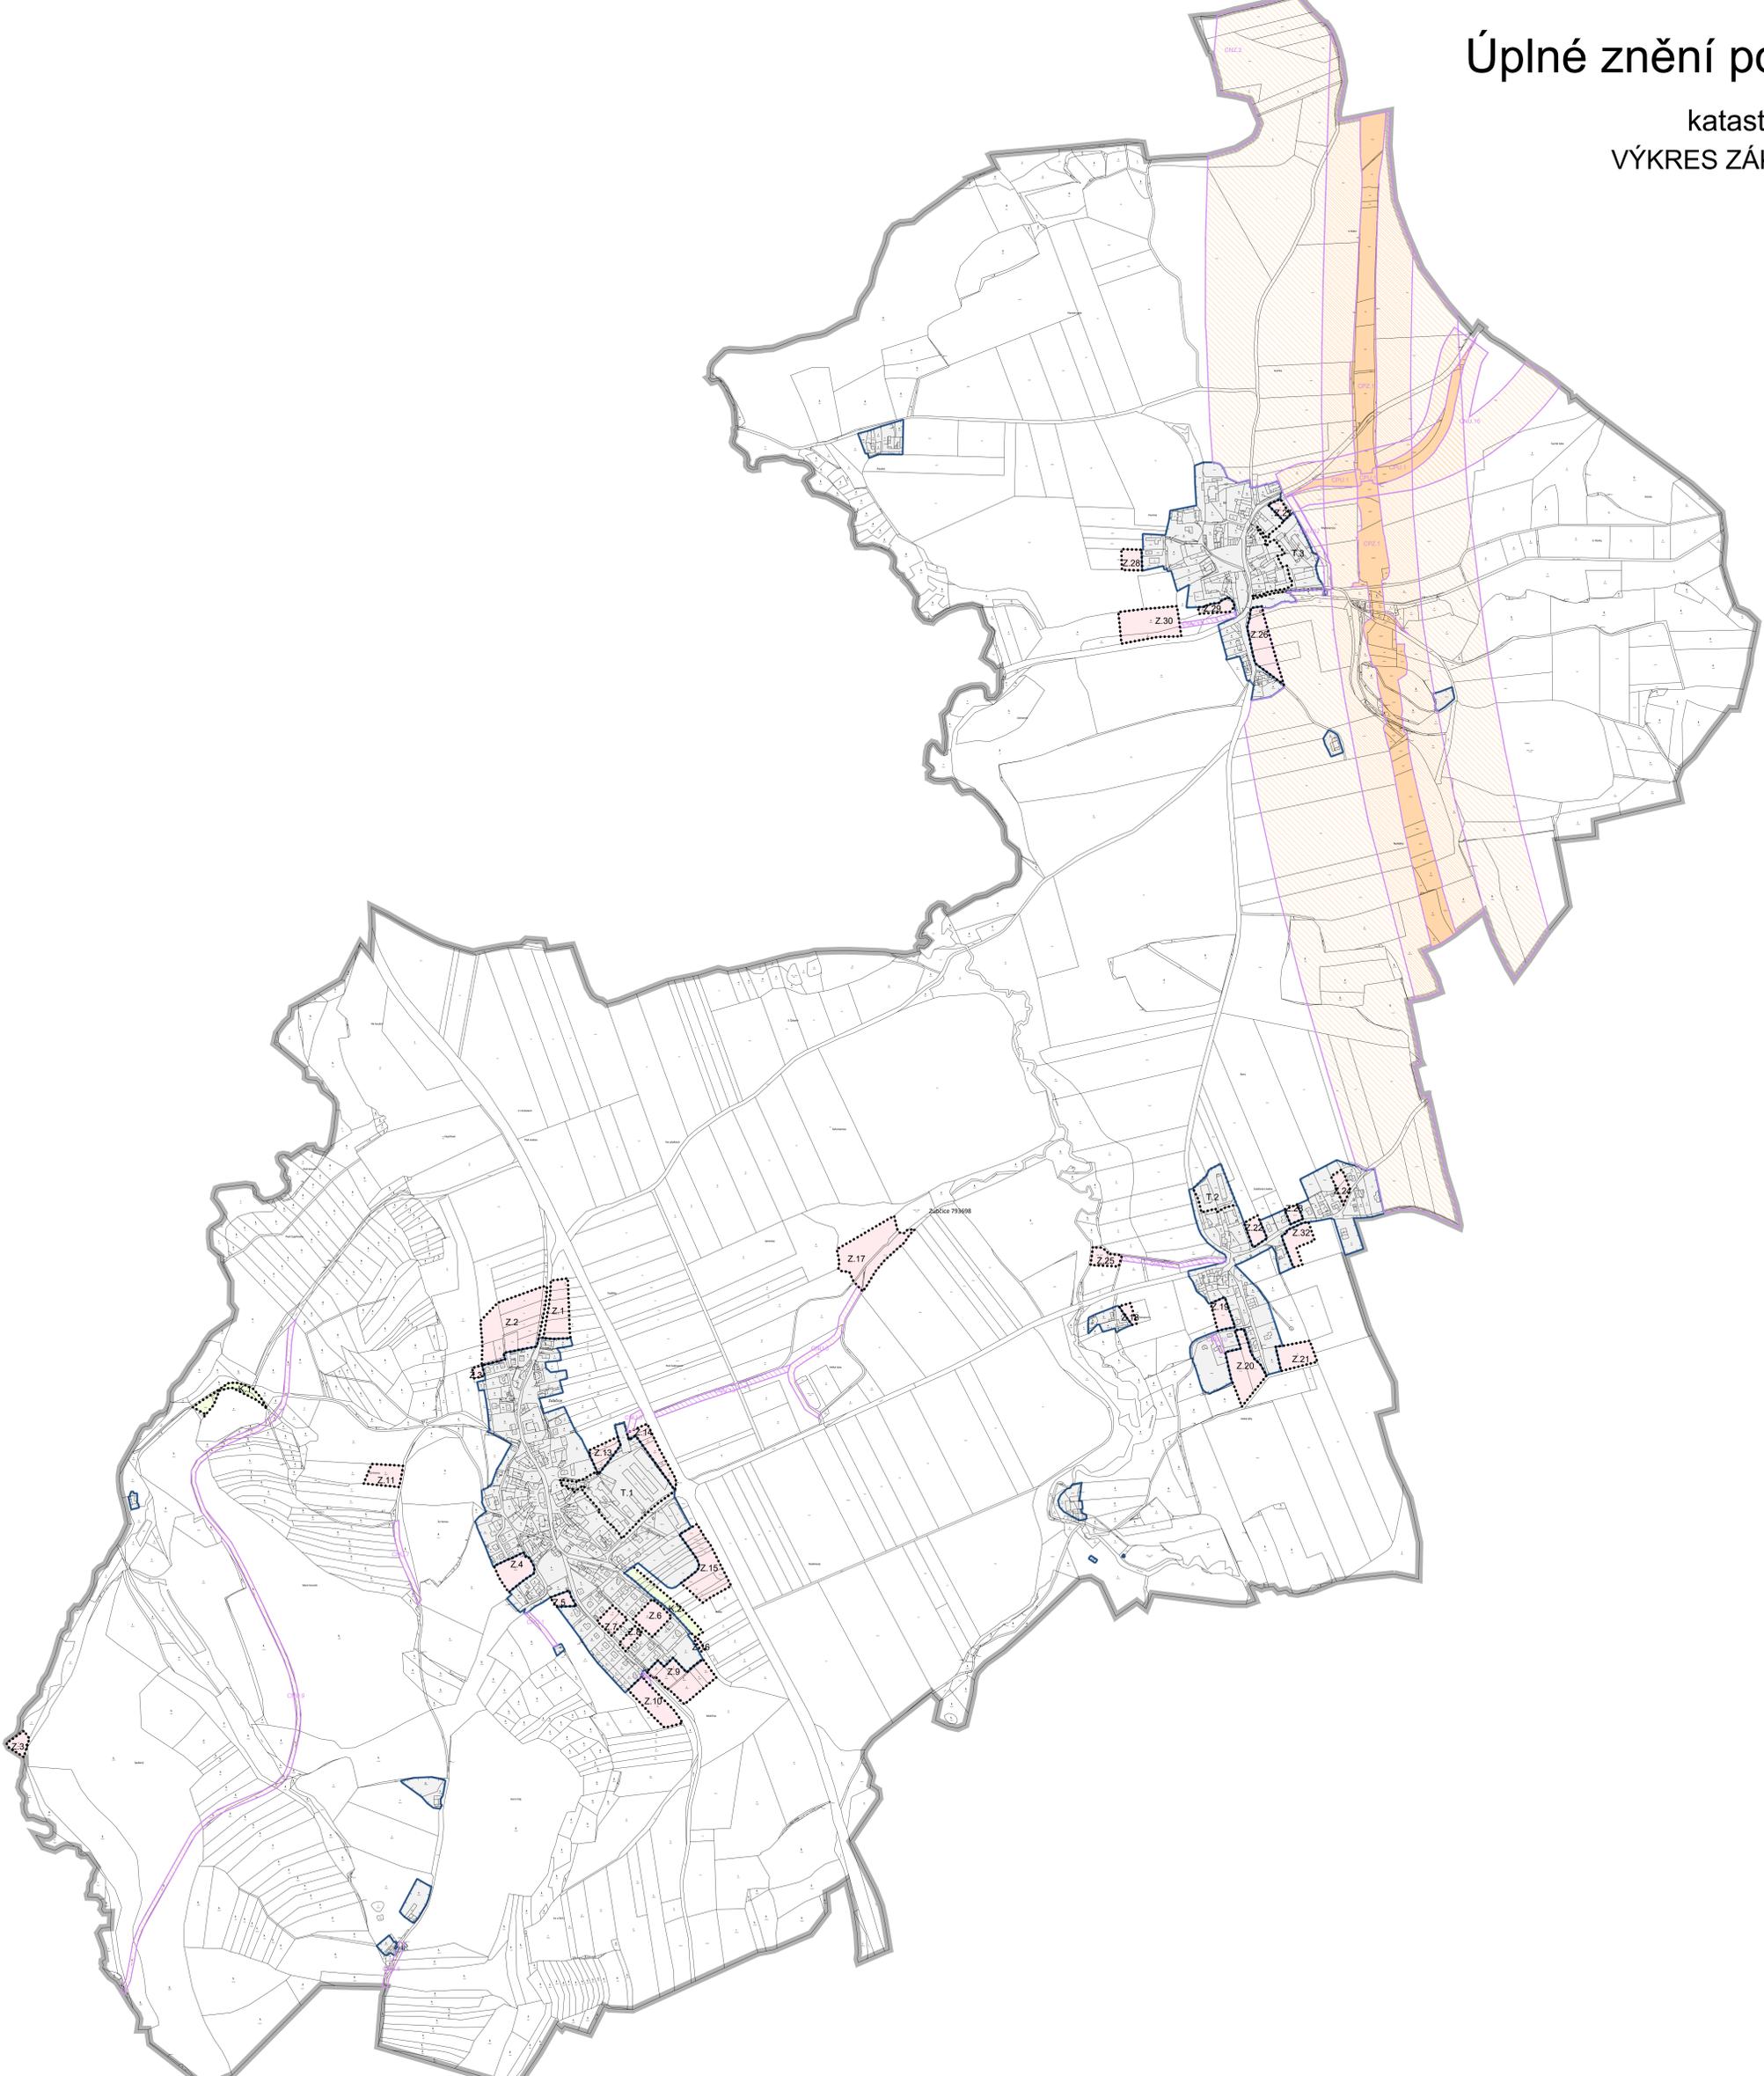

VYMEZUJÍCÍ HRANICE

	ŘEŠENÉ ÚZEMÍ
	ZASTAVĚNÉ ÚZEMÍ
	ZASTAVITELNÁ PLOCHA
	TRANSFORMAČNÍ PLOCHA
	PLOCHA ZMĚNY V KRAJINĚ

	KORIDOR PLOŠNĚ VYMEZENÝ Z NADŘAZENÉ DOKUMENTACE PRO DOPRAVNÍ INFRASTRUKTURU
	KORIDOR PLOŠNĚ VYMEZENÝ Z NADŘAZENÉ DOKUMENTACE
	KORIDOR PLOŠNĚ VYMEZENÝ VYMEZENÝ ÚZEMNÍM PLÁNEM
	KORIDOR NAD PLOCHAMI S ROZDÍLNÝM ZPŮSOBEM VYUŽITÍ VYMEZENÝ Z NADŘAZENÉ DOKUMENTACE PRO DOPRAVNÍ INFRASTRUKTURU
	KORIDOR DOPRAVNÍ INFRASTRUKTURY NADMÍSTNÍHO VÝZNAMU PRO RYCHLOSTNÍ KOMUNIKACI R0 - ÚSEK OD L. TRISOBN - SOLNÍ DVORIŠTĚ
	KORIDOR DOPRAVNÍ INFRASTRUKTURY NADMÍSTNÍHO VÝZNAMU PRO IV. TRANZITNÍ ŽELEZNIČNÍ KORIDOR - ÚSEK ČESKÉ BUDĚJOVICE - HORNÍ DVORIŠTĚ
	KORIDOR NAD PLOCHAMI S ROZDÍLNÝM ZPŮSOBEM VYUŽITÍ VYMEZENÝ ÚZEMNÍM PLÁNEM PRO DOPRAVNÍ INFRASTRUKTURU
	CN.1 PRŮSTUPOVÁ KOMUNIKACE K VODOJEMU V ZUBČICÍCH
	CN.2 PRŮSTUPOVÁ KOMUNIKACE K ZASTAVITELNÉ PLOŠE Z.10 V DÉLCE CCA 30 m
	CN.3 DOPRAVNÍ PŘÍPOJENÍ ZASTAVITELNÉ PLOŠY Z.14 A TRANSFORMAČNÍ PLOŠY T.1 K KOMUNIKACI V DÉLCE 60 m
	CN.4 PRŮSTUPOVÁ KOMUNIKACE K NAVRŽENÉ PLOŠE TECHNICKÉ INFRASTRUKTURY PRO ČOV ZUBČICE, V ČÁSTI VEDEN HLAVNÍ KANALIZAČNÍ SBĚRAČ OD ZÁSTAVBY K ČOV
	CN.5 OBNOVA PŮVODNÍ CESTY NA VČELNÝ ÚSEK VEDENÝ PO LESNÍCH POZEMCÍCH
	CN.6 OBNOVA PŮVODNÍ CESTY VČELNÝ - VĚŽOVATĚ PLANĚ (RESP. VČELNÝ - HRANICE ŘEŠENÉHO ÚZEMÍ) ÚSEK VEDENÝ PO LESNÍCH POZEMCÍCH
	CN.7 OBNOVA PŮVODNÍ SILNICE ZUBČICE - PŘÍDOL V ÚSEKU OD BYVALÉHO LOMU K HRANICĚ ŘEŠENÉHO ÚZEMÍ, STAVAJÍCÍ CESTA VEDENÁ PO LESNÍCH POZEMCÍCH
	CN.8 PRŮSTUPOVÁ KOMUNIKACE K ZASTAVITELNÉ PLOŠE Z.20 V DÉLCE CCA 50 m
	CN.9 PRŮSTUPOVÁ KOMUNIKACE K NAVRŽENÉ PLOŠE TECHNICKÉ INFRASTRUKTURY PRO ČOV MARKVARTICE, V KOMUNIKACI VEDEN KANALIZAČNÍ SBĚRAČ OD ZÁSTAVBY K ČOV
	CN.10 MÍSTNÍ KOMUNIKACE PODÉL VÝCHODNÍ HRANICE ZASTAVĚNÉHO ÚZEMÍ
	CN.11 PLÁNOVÁNA PŘELOŽKA ČÁSTI SILNICE III/15710 V MÍSTĚ KŘÍŽENÍ S DÁLNICÍ D3, V NÁVAZNOSTI NA ZÁMĚR NOVÉHO DOPRAVNÍHO USPOŘÁDÁNÍ V SOUSEDNÍM KATASTRÁLNÍM ÚZEMÍ V PRAVOSTORU VELEŠÍN - NADRAŽÍ
	KORIDOR NAD PLOCHAMI S ROZDÍLNÝM ZPŮSOBEM VYUŽITÍ VYMEZENÝ ÚZEMNÍM PLÁNEM PRO TECHNICKOU INFRASTRUKTURU
	CN.12 HLAVNÍ KANALIZAČNÍ SBĚRAČ OD ZÁSTAVBY K ČOV ZUBČICE, ČÁST VEDENÁ V PRŮSTUPOVÉ KOMUNIKACI K ČOV (CN.6)
	CN.13 HLAVNÍ KANALIZAČNÍ SBĚRAČ OD ZÁSTAVBY K ČOV ZUBČICKÁ LHOŤKA
	CN.14 HLAVNÍ KANALIZAČNÍ SBĚRAČ OD ZÁSTAVBY K ČOV MARKVARTICE
	CN.15 HLAVNÍ KANALIZAČNÍ SBĚRAČ OD ZÁSTAVBY K ČOV MARKVARTICE

Úplné znění po změně 2 ÚP Zubčice	
VÝKRES ZÁKLADNÍHO ČLENĚNÍ ÚZEMÍ	
PROJEKTOVÝ ATELIÉR AD s.r.o. ING. ARCH. JAROSLAV DANĚK	RAZITKA A POOPISY
HURSOVA 4, C. BUDĚJOVICE, 370 01, TEL. 387 311 238, 605 277 958 www.ateierad.cz, atelierad@ateierad.cz, IČ 25194771, DIČ CZ25194771	
ZPRACOVATEL: ING. ARCH. JAROSLAV DANĚK	
KRESEL: ING. ARCH. DOMNIK DANĚK	
ČÍSLO ZAKÁZKY: 56_2024	ČÍSLO VÝKRESU: 1
DATUM: BŘEZEN 2024	ČÍSLO PÁRE: 1
MĚŘÍTKO: 1 : 5 000	
ZÁZNAM O ÚČINNOSTI	
SPRÁVNÍ ORGÁN, KTERÝ POSLEDNĚMŮ ÚPD VYDAL:	ZASTUPITELSTVO OBCE ZUBČICE
POŘADKOVÉ ČÍSLO POSLEDNĚ ZMĚNY ÚPD:	2
DATUM NABÝTÍ ÚČINNOSTI POSLEDNĚ ZMĚNY ÚPD:	13.3.2024
JENŮ A PŘEMĚN, FUNKCE A PODPIS ODPovědnÉ OSOBY OPRÁVNĚNÉ UŘENÍ ODDĚL PŘÍPRAVY OTISK ÚŘEDNÍHO RAZÍTKA:	
Ing. arch. Jaroslav Daněk	Ing. arch. Jindřiška Kopecká

