


Úplné znění po změně 2 ÚP Zubčice

katastrální území: Zubčice
VÝKRES VEŘEJNĚ PROSPĚŠNÝCH STAVEB,
OPATŘENÍ A ASANACÍ

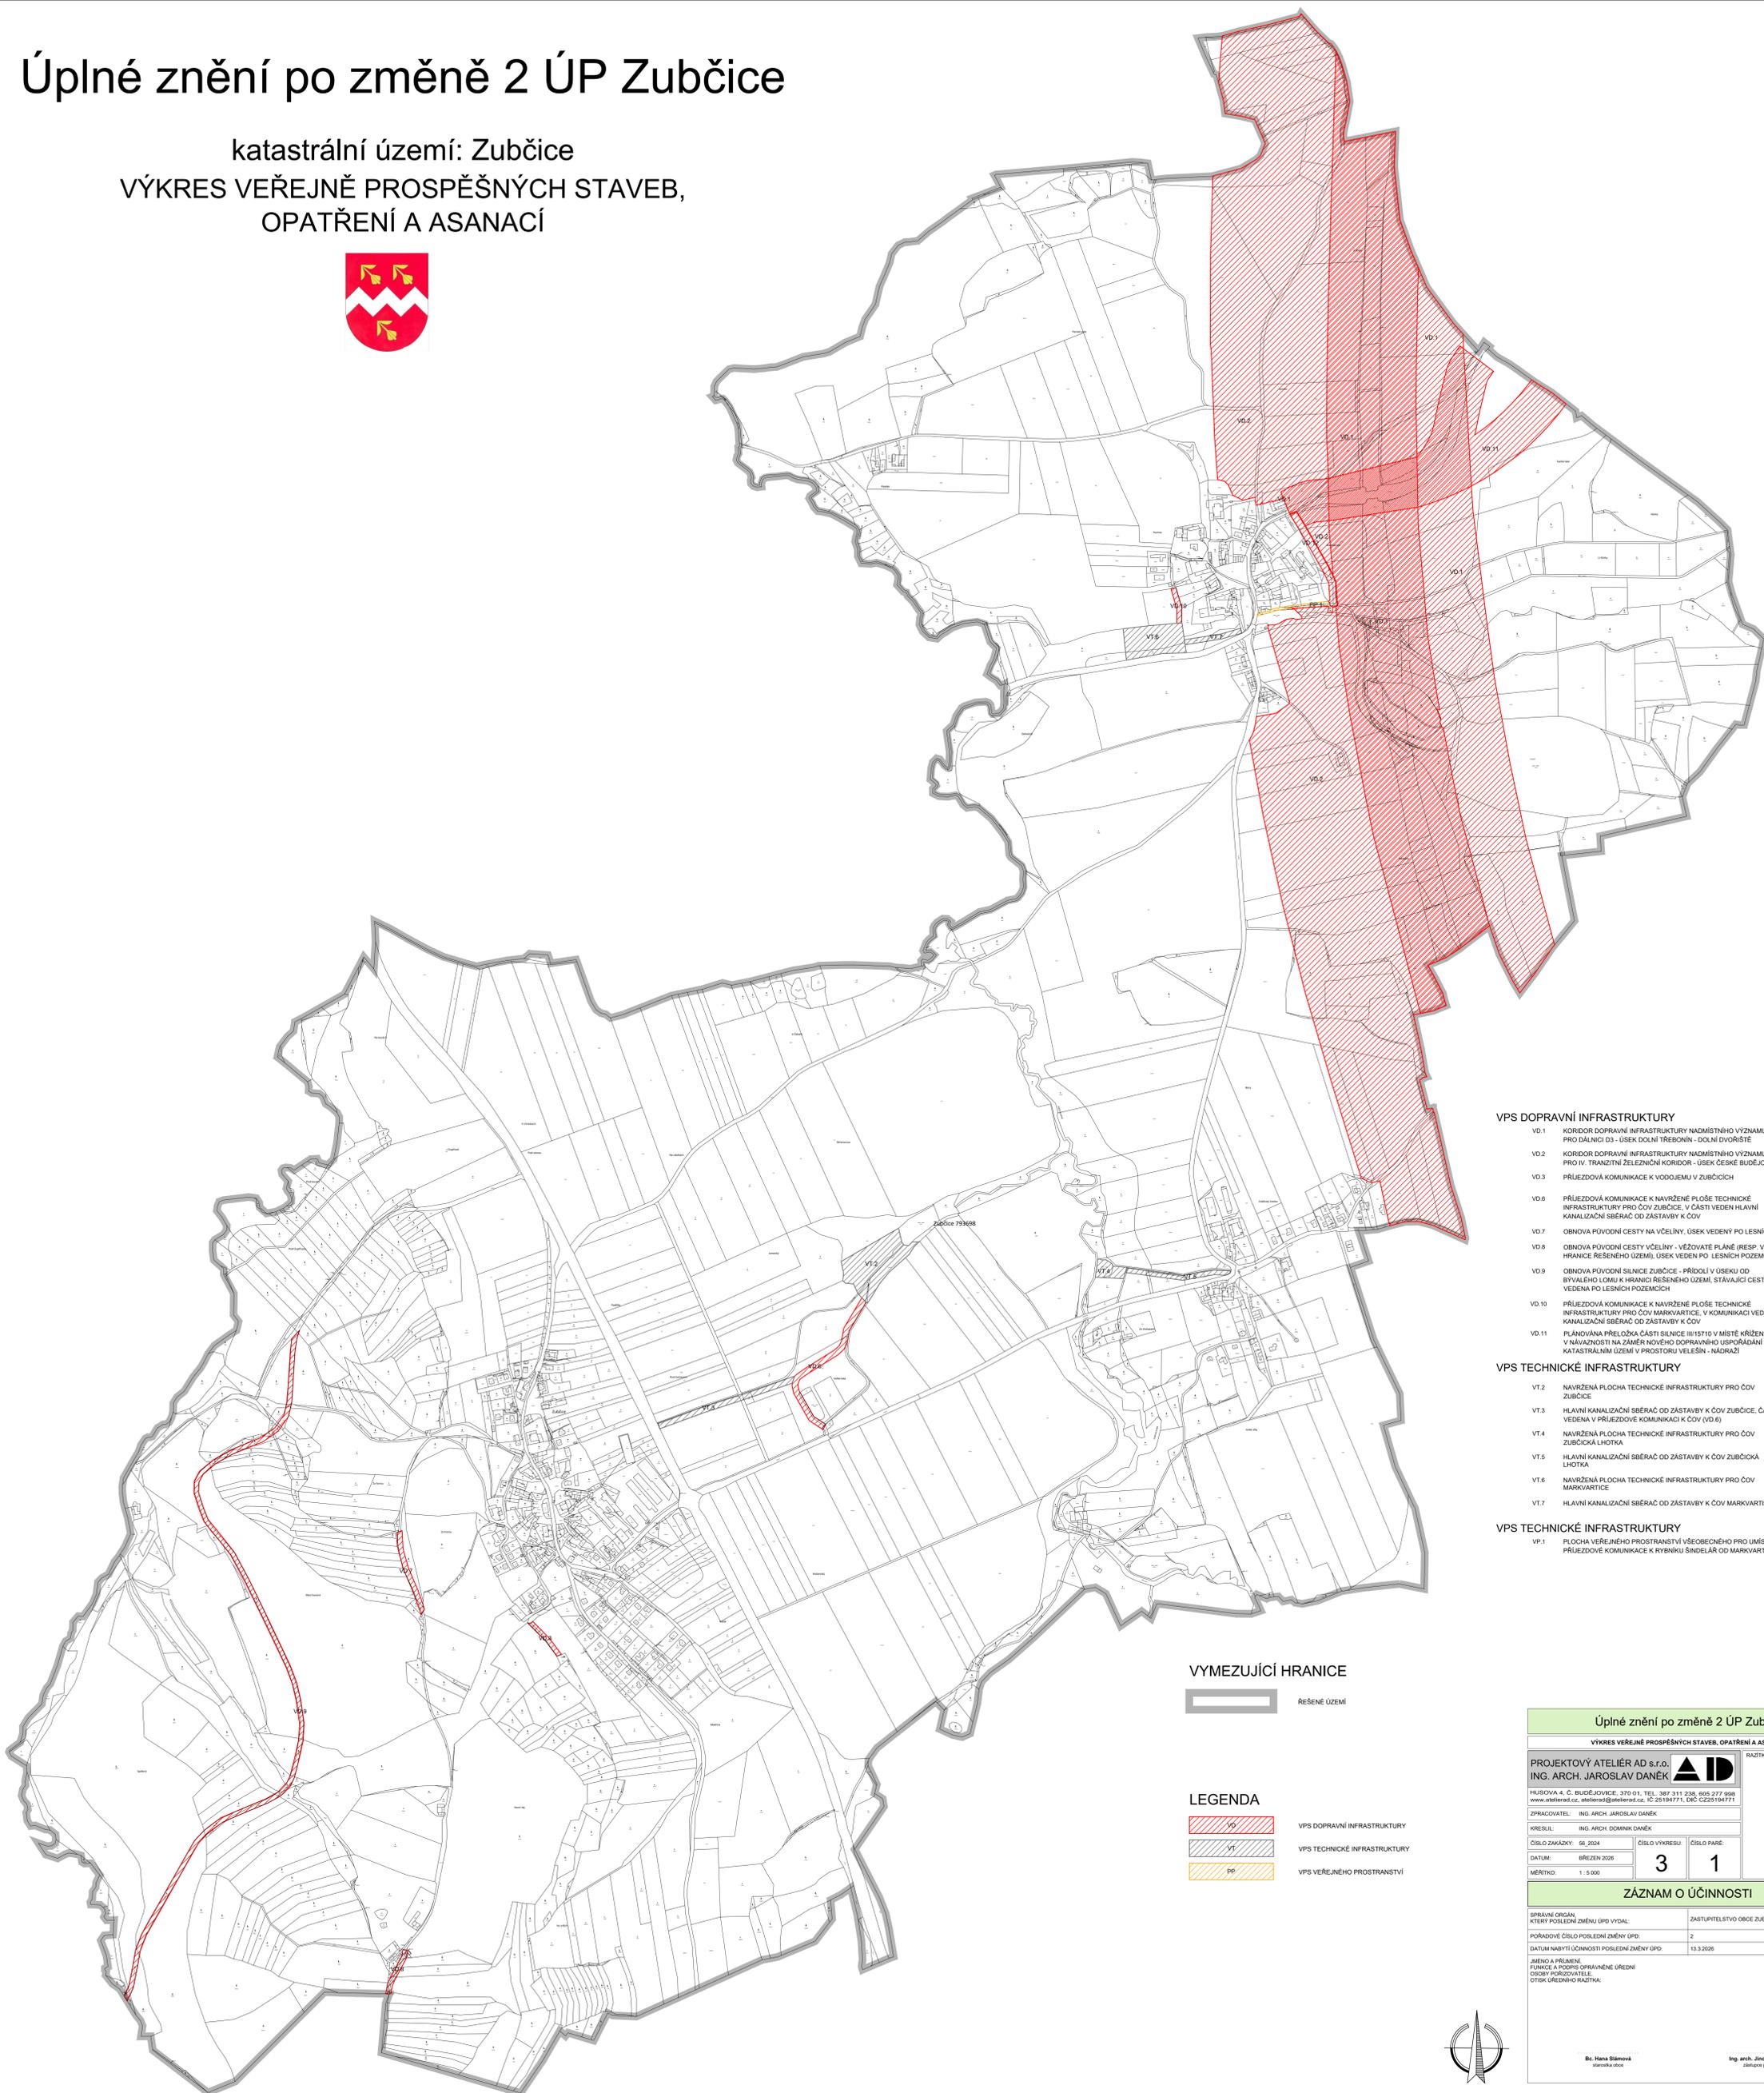

- VPS DOPRAVNÍ INFRASTRUKTURY**
- VD.1 KORIDOR DOPRAVNÍ INFRASTRUKTURY NADMÍSTNÍHO VÝZNAMU PRO DÁLNICI D3 - ÚSEK DOLNÍ TŘEBONÍN - DOLNÍ DVORŠTĚ
 - VD.2 KORIDOR DOPRAVNÍ INFRASTRUKTURY NADMÍSTNÍHO VÝZNAMU PRO IV. TRANZITNÍ ŽELEZNIČNÍ KORIDOR - ÚSEK ČESKÉ BUDĚJOVICE - HORNÍ DVORŠTĚ
 - VD.3 PŘÍJEZDOVÁ KOMUNIKACE K VODOJEMU V ZUBČICÍCH
 - VD.6 PŘÍJEZDOVÁ KOMUNIKACE K NAVRŽENÉ PLOŠE TECHNICKÉ INFRASTRUKTURY PRO ČOV ZUBČICE, V ČÁSTI VEDEN HLAVNÍ KANALIZAČNÍ SBĚRAČ OD ZÁSTAVBY K ČOV
 - VD.7 OBNOVA PŮVODNÍ CESTY NA VČELÍNÝ, ÚSEK VEDENÝ PO LESNÍCH POZEMCÍCH
 - VD.8 OBNOVA PŮVODNÍ CESTY VČELÍNÝ - VEŽOVATE PLANĚ (RESP. VČELÍNÝ - HRANICE REŠENÉHO ÚZEMÍ), ÚSEK VEDENÝ PO LESNÍCH POZEMCÍCH
 - VD.9 OBNOVA PŮVODNÍ SILNICE ZUBČICE - PŘÍDOLÍ V ÚSEKU OD BYVALÉHO LOMU K HRANICI REŠENÉHO ÚZEMÍ, STAVAJÍCÍ CESTA VEDENÁ PO LESNÍCH POZEMCÍCH
 - VD.10 PŘÍJEZDOVÁ KOMUNIKACE K NAVRŽENÉ PLOŠE TECHNICKÉ INFRASTRUKTURY PRO ČOV MARKVARTICE, V KOMUNIKACI VEDEN KANALIZAČNÍ SBĚRAČ OD ZÁSTAVBY K ČOV
 - VD.11 PLÁNOVÁNA PŘELŮKA ČÁSTI SILNICE III/15710 V MÍSTĚ KŘÍŽENÍ S DÁLNICÍ D3, V NAVAZNOSTI NA ZÁMĚR NOVOHO DOPRAVNÍHO USPOŘÁDÁNÍ V SOUSEDNÍM KATASTRÁLNÍM ÚZEMÍ V PROSTORU VELEŠÍN - NÁDRAŽÍ
- VPS TECHNICKÉ INFRASTRUKTURY**
- VT.2 NAVRŽENÁ PLOCHA TECHNICKÉ INFRASTRUKTURY PRO ČOV ZUBČICE
 - VT.3 HLAVNÍ KANALIZAČNÍ SBĚRAČ OD ZÁSTAVBY K ČOV ZUBČICE, ČÁST VEDENÁ V PŘÍJEZDOVÉ KOMUNIKACI K ČOV (VD.6)
 - VT.4 NAVRŽENÁ PLOCHA TECHNICKÉ INFRASTRUKTURY PRO ČOV ZUBČICKÁ LHOTKA
 - VT.5 HLAVNÍ KANALIZAČNÍ SBĚRAČ OD ZÁSTAVBY K ČOV ZUBČICKÁ LHOTKA
 - VT.6 NAVRŽENÁ PLOCHA TECHNICKÉ INFRASTRUKTURY PRO ČOV MARKVARTICE
 - VT.7 HLAVNÍ KANALIZAČNÍ SBĚRAČ OD ZÁSTAVBY K ČOV MARKVARTICE
- VPS TECHNICKÉ INFRASTRUKTURY**
- VP.1 PLOCHA VEŘEJNÉHO PROSTRANSTVÍ VŠEOBECNÉHO PRO UMÍSTĚNÍ PŘÍJEZDOVÉ KOMUNIKACE K RYBNÍKU SINDĚLÁŘ OD MARKVARTICE

VYMEZUJÍCÍ HRANICE
REŠENÉ ÚZEMÍ

- LEGENDA**
- VD VPS DOPRAVNÍ INFRASTRUKTURY
 - VT VPS TECHNICKÉ INFRASTRUKTURY
 - PP VPS VEŘEJNÉHO PROSTRANSTVÍ

Úplné znění po změně 2 ÚP Zubčice

VÝKRES VEŘEJNĚ PROSPĚŠNÝCH STAVEB, OPATŘENÍ A ASANACÍ

PROJEKTOVÝ ATELIÉR AD s.r.o.,
ING. ARCH. JAROSLAV DANĚK

HUSOVA 4, Č. BUDĚJOVICE, 370 01, TEL. 387 311 238, 605 277 998
www.atelierad.cz, atelierad@gatelead.cz, IČ 25194771, DIČ CZ25194771

ZPRACOVATEL: ING. ARCH. JAROSLAV DANĚK

KRESLIL: ING. ARCH. DOMNIK DANĚK

ČÍSLO ZAKÁZKY: 56_2024 ČÍSLO VÝKRESU: ČÍSLO PARÉ:
DATUM: BŘEZEN 2026 3 1
MĚŘITVO: 1:5 000

ZÁZNAM O ÚČINNOSTI

SPRÁVNÍ ORGÁN, KTERÝ POSLEDNÍ ZMĚNU ÚPD VYDAL:	ZASTUPITELSTVO ORCE ZUBČICE
POŘADOVÉ ČÍSLO POSLEDNÍ ZMĚNY ÚPD:	2
DATUM NABÝTÍ ÚČINNOSTI POSLEDNÍ ZMĚNY ÚPD:	13.3.2026

JMÉNO A PŘÍJMĚ:
FUNKCE A PODPIS OPRÁVNĚNÉ ÚŘEDNÍ OSOBY PORUČOVATELE,
OTISK ÚŘEDNÍHO RAZÍTKA:

Bc. Hana Šimánová
starostka obce

Ing. arch. Jindřiška Kuptcová
vedoucí projektanta

