


Změna č. 1 ÚP Zubčice

katastrální území: Zubčice
VÝKRES ZÁKLADNÍHO ČLENĚNÍ ÚZEMÍ

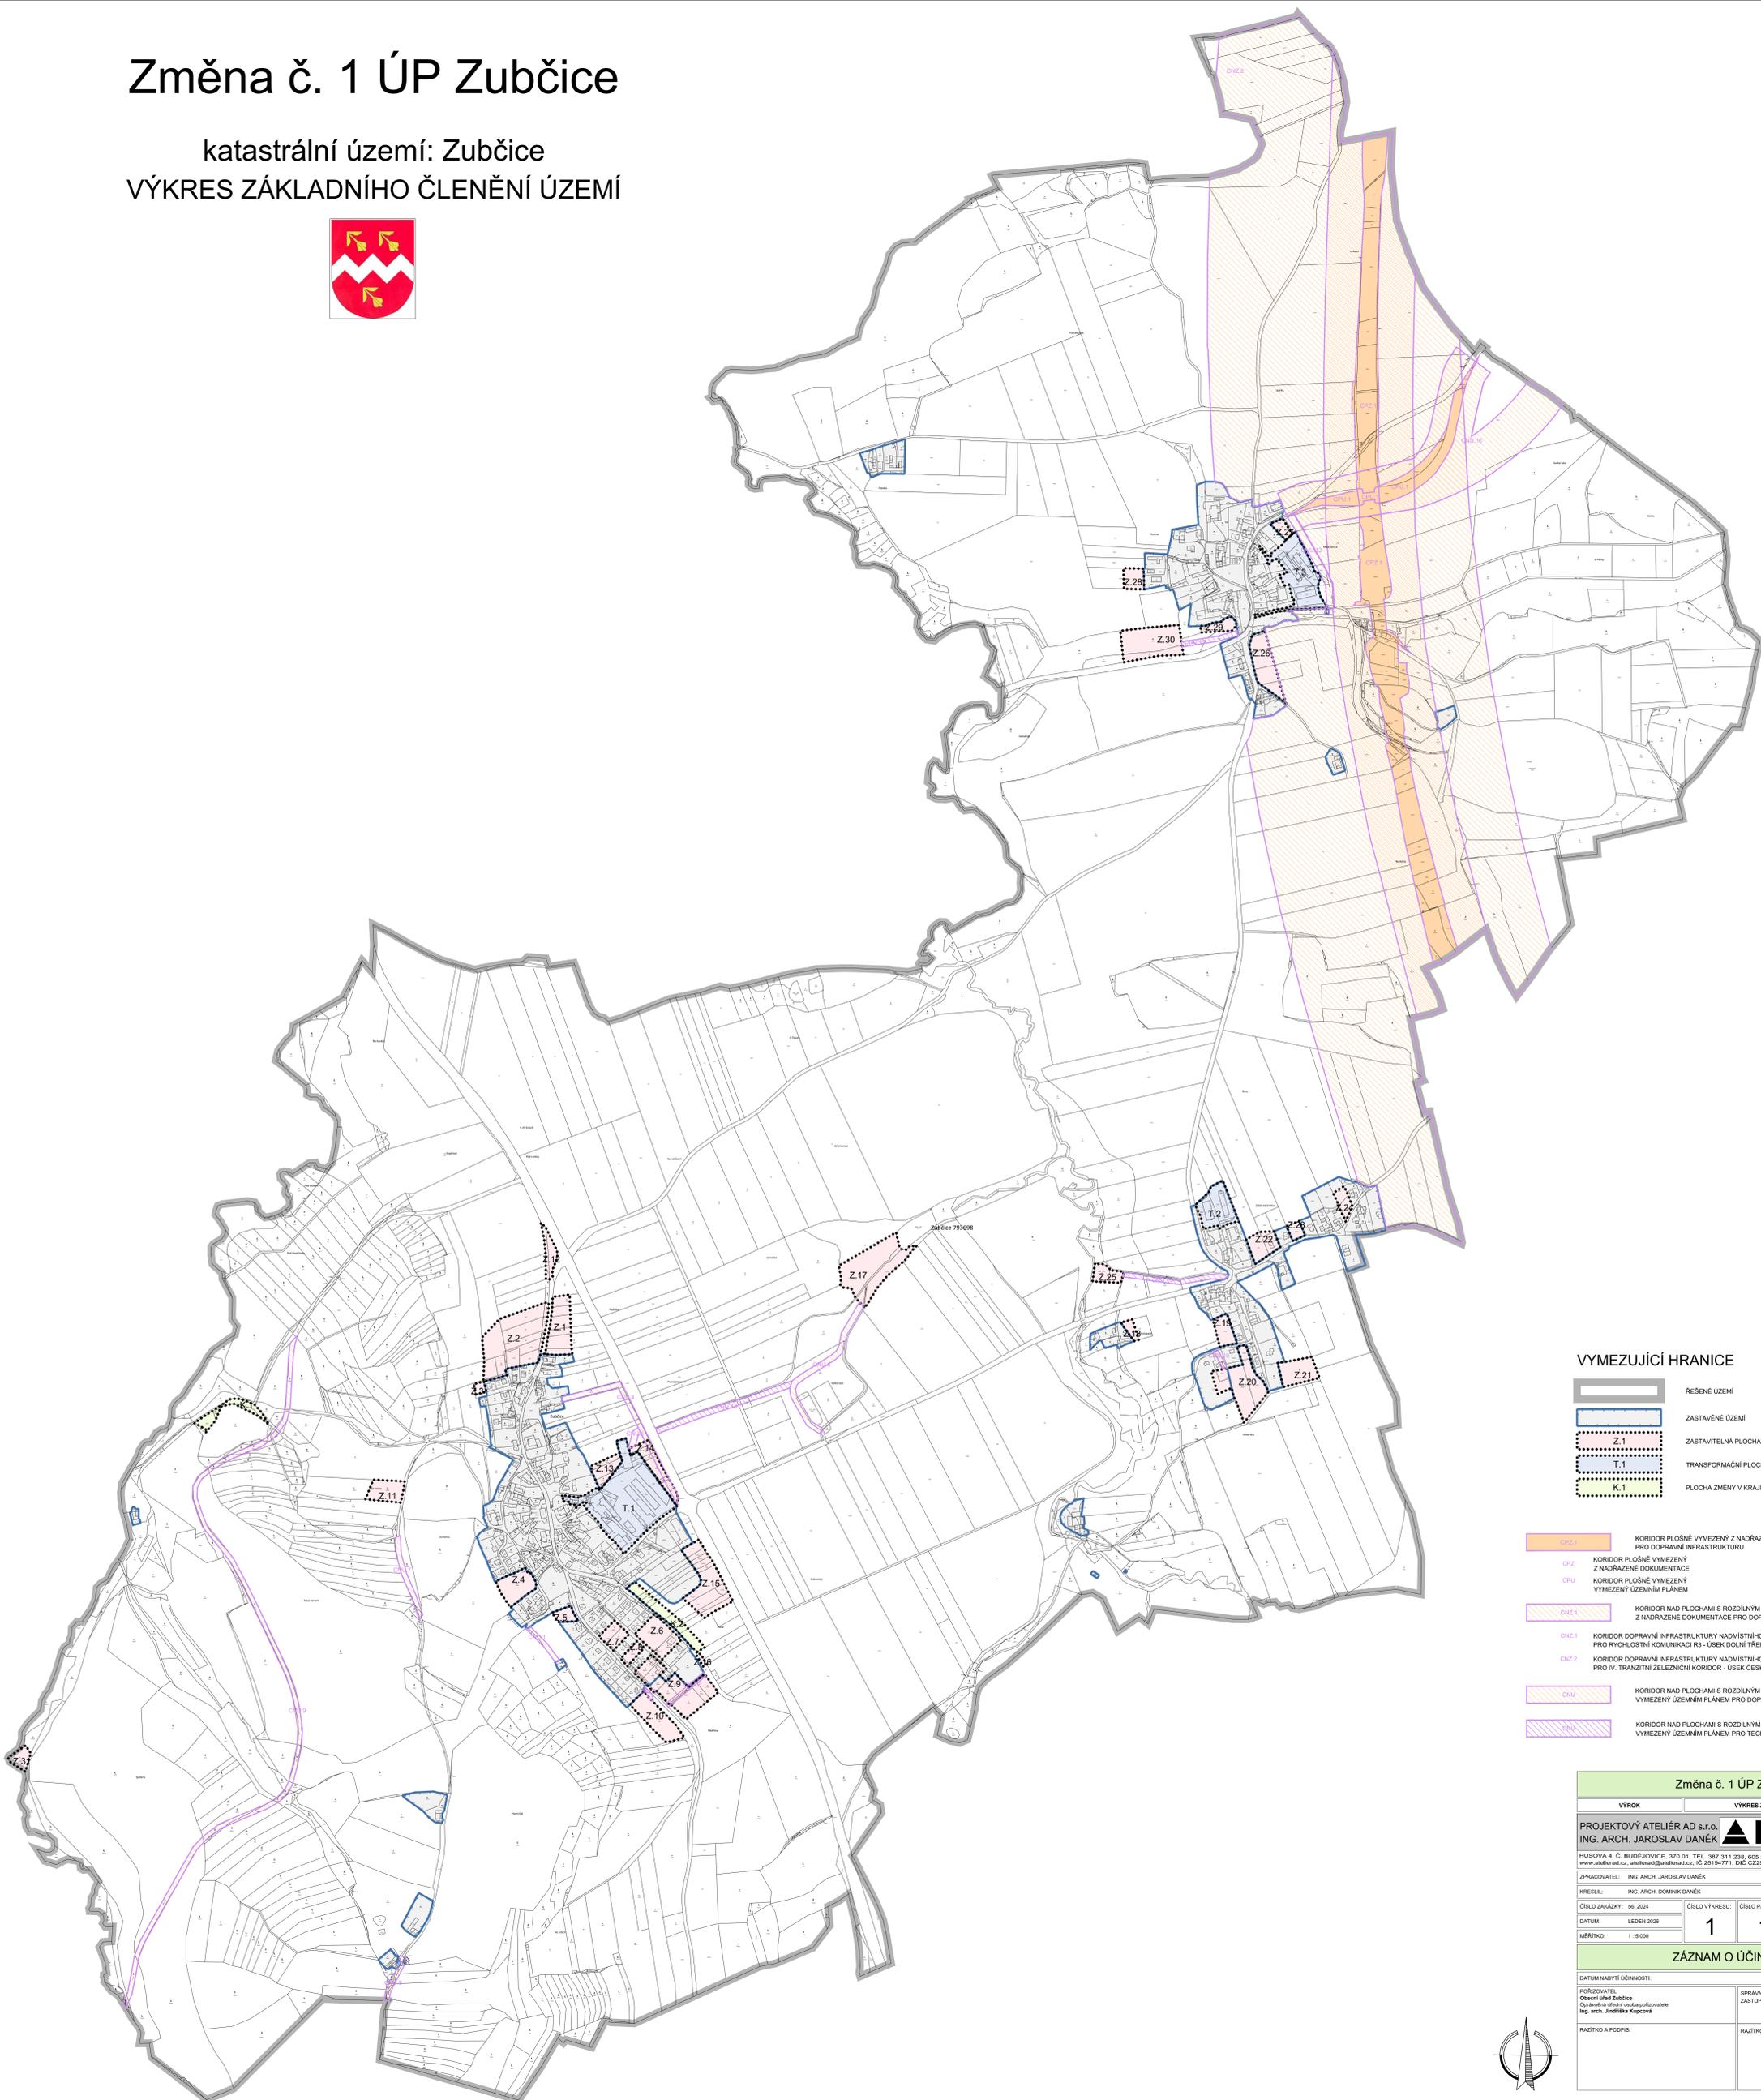

VYMEZUJÍCÍ HRANICE

	REŠENÉ ÚZEMÍ
	ZASTAVĚNÉ ÚZEMÍ
	ZASTAVITELNÁ PLOCHA Z.1
	TRANSFORMAČNÍ PLOCHA T.1
	PLOCHA ZMĚNY V KRAJINĚ K.1

	KORIDOR PLOŠNĚ VYMEZENÝ Z NADŘAZENÉ DOKUMENTACE PRO DOPRAVNÍ INFRASTRUKTURU
	KORIDOR PLOŠNĚ VYMEZENÝ Z NADŘAZENÉ DOKUMENTACE
	KORIDOR PLOŠNĚ VYMEZENÝ VYMEZENÝ ÚZEMNÍM PLÁNĚM
	KORIDOR NAD PLOCHAMI S ROZDÍLNÝM ZPŮSOBEM VYUŽITÍ VYMEZENÝ Z NADŘAZENÉ DOKUMENTACE PRO DOPRAVNÍ INFRASTRUKTURU
	KORIDOR DOPRAVNÍ INFRASTRUKTURY NADMÍSTNÍHO VÝZNAMU PRO RYCHLOSTNÍ KOMUNIKACI R3 - ÚSEK DOLNÍ TRĚBONÍN - DOLNÍ DVŮŘIŠTĚ
	KORIDOR DOPRAVNÍ INFRASTRUKTURY NADMÍSTNÍHO VÝZNAMU PRO IV. TRANZITNÍ ŽELEZNIČNÍ KORIDOR - ÚSEK ČESKÉ BUDĚJOVICE - HORNÍ DVŮŘIŠTĚ
	KORIDOR NAD PLOCHAMI S ROZDÍLNÝM ZPŮSOBEM VYUŽITÍ VYMEZENÝ ÚZEMNÍM PLÁNĚM PRO DOPRAVNÍ INFRASTRUKTURU
	KORIDOR NAD PLOCHAMI S ROZDÍLNÝM ZPŮSOBEM VYUŽITÍ VYMEZENÝ ÚZEMNÍM PLÁNĚM PRO TECHNICKOU INFRASTRUKTURU

Změna č. 1 ÚP Zubčice			
VÝROK	VÝKRES ZÁKLADNÍHO ČLENĚNÍ ÚZEMÍ		
PROJEKTOVÝ ATELIÉR AD s.r.o. ING. ARCH. JAROSLAV DANĚK		RAZITKA A PODPISY:	
HUŠOVIKA 4, C. BUDĚJOVICE, 370 01, TEL.: 387 311 238, 605 277 998 www.adatelier.cz, atelier@adatelier.cz, IC: 25194771, DIČ: CZ25194771			
ZPÍSOVATEL:	ING. ARCH. JAROSLAV DANĚK		
KRESLE:	ING. ARCH. DOMINIK DANĚK		
ČÍSLO ZÁKAZKY:	98_2024	ČÍSLO VÝKRESU:	1 1
DATUM:	LEDEN 2025		
MĚŘÍTKO:	1 : 5 000		
ZÁZNAM O ÚČINNOSTI			
DATUM NABÝTÍ ÚČINNOSTI:			
PŮRČOVATEL: Obecní úřad Zubčice Opatření obecního úřadu pořizovatele Ing. arch. Jindřicha Klupčáka	SPRÁVNÍ ORGÁN, KTERÝ ZMĚNU ÚP VYDAL: ZASTUPITELSTVO OBCE ZUBČICE		
RAZÍTKO A PODPIS:	RAZÍTKO A PODPIS:		

