


Změna č. 1 ÚP Zubčice

katastrální území: Zubčice
VÝKRES VEŘEJNĚ PROSPĚŠNÝCH STAVEB,
OPATŘENÍ A ASANACÍ

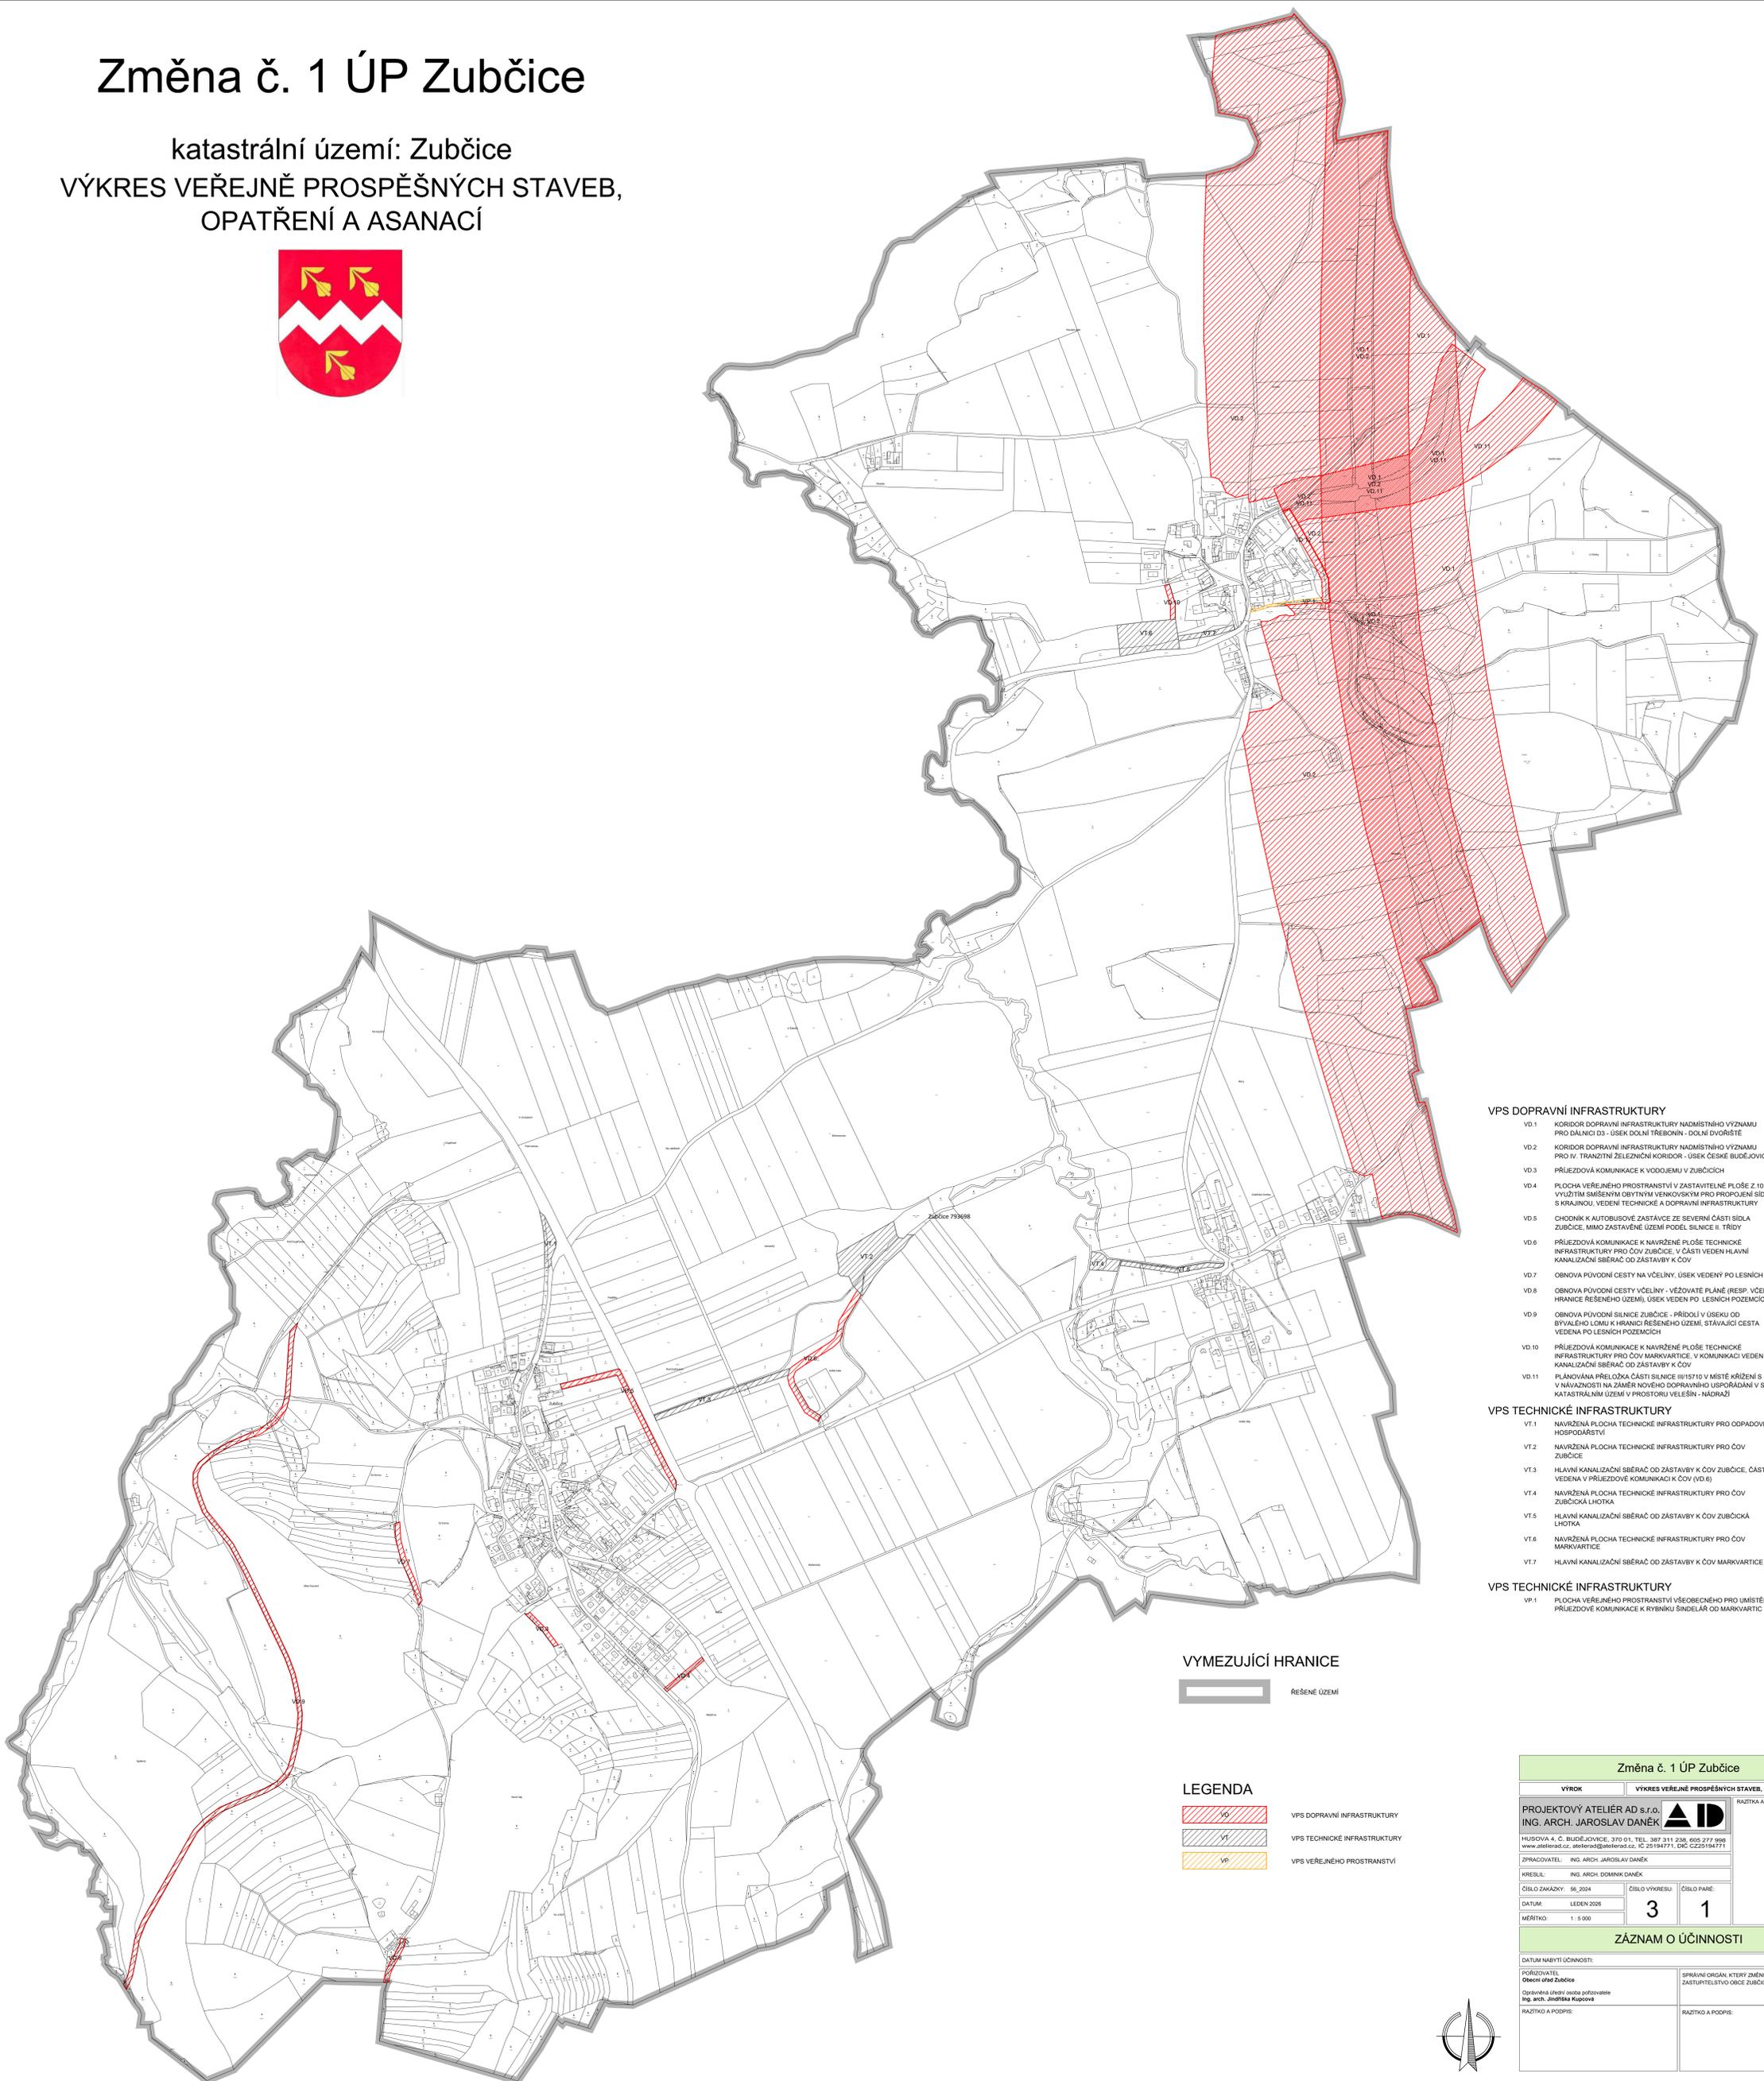

VPS DOPRAVNÍ INFRASTRUKTURY

- VD.1 KORIDOR DOPRAVNÍ INFRASTRUKTURY NADMÍSTNÍHO VÝZNAMU PRO DÁLNICI D3 - ÚSEK DOLNÍ TŘEBONÍN - DOLNÍ DVORŠTĚ
- VD.2 KORIDOR DOPRAVNÍ INFRASTRUKTURY NADMÍSTNÍHO VÝZNAMU PRO IV. TRANZITNÍ ŽELEZNIČNÍ KORIDOR - ÚSEK ČESKÉ BUDĚJOVICE - HORNÍ DVORŠTĚ
- VD.3 PŘEJZDOVÁ KOMUNIKACE K VODOJEMU V ZUBČICÍCH
- VD.4 PLOCHA VEŘEJNÉHO PROSTRANSTVÍ V ZASTAVITELNÉ PLOŠE Z 10 S VYUŽITÍM SMÍŠENÝM OBYTNÝM VENKOVSKÝM PROPOJENÍ SÍDLA S KRAJINOU, VEDENÍ TECHNICKÉ A DOPRAVNÍ INFRASTRUKTURY
- VD.5 CHODNÍK K AUTOBUSOVÉ ZASTÁVCE ZE SEVERNÍ ČÁSTI SÍDLA ZUBČICE, MIMO ZASTAVĚNÉ ÚZEMÍ PODÉL SILNICE II. TŘÍDY
- VD.6 PŘEJZDOVÁ KOMUNIKACE K NAVRŽENÉ PLOŠE TECHNICKÉ INFRASTRUKTURY PRO ČOV ZUBČICE, V ČÁSTI VEDEN HLAVNÍ KANALIZAČNÍ SBĚRAČ OD ZÁSTAVBY K ČOV
- VD.7 OBNOVA PŮVODNÍ CESTY NA VČELNÝ, ÚSEK VEDENÝ PO LESNÍCH POZEMCÍCH
- VD.8 OBNOVA PŮVODNÍ CESTY VČELNÝ - VEŽOVATE PLÁNĚ (RESP. VČELNÝ - HRANICE REŠENÉHO ÚZEMÍ), ÚSEK VEDENÝ PO LESNÍCH POZEMCÍCH
- VD.9 OBNOVA PŮVODNÍ SILNICE ZUBČICE - PŘÍČILÝ ÚSEK OD BYVALÉHO LOMU K HRANICI REŠENÉHO ÚZEMÍ, STAVAJÍCÍ CESTA VEDENA PO LESNÍCH POZEMCÍCH
- VD.10 PŘEJZDOVÁ KOMUNIKACE K NAVRŽENÉ PLOŠE TECHNICKÉ INFRASTRUKTURY PRO ČOV MARKVARTICE, V KOMUNIKACI VEDEN KANALIZAČNÍ SBĚRAČ OD ZÁSTAVBY K ČOV
- VD.11 PLOŠOVÁ PŘELÓČKA ČÁSTI SILNICE III/15710 V MÍSTĚ KŘÍŽENÍ S DÁLNICÍ D3, V NAVAZNOSTI NA ZÁMĚR NOVOHO DOPRAVNÍHO USPOŘÁDÁNÍ V SOUSEDNÍM KATASTRÁLNÍM ÚZEMÍ V PROSTORU VELEŠÍN - NÁDRAŽÍ

VPS TECHNICKÉ INFRASTRUKTURY

- VT.1 NAVRŽENÁ PLOCHA TECHNICKÉ INFRASTRUKTURY PRO ODPADOVÉ HOSPODÁŘSTVÍ
- VT.2 NAVRŽENÁ PLOCHA TECHNICKÉ INFRASTRUKTURY PRO ČOV ZUBČICE
- VT.3 HLAVNÍ KANALIZAČNÍ SBĚRAČ OD ZÁSTAVBY K ČOV ZUBČICE, ČÁST VEDENÁ V PŘEJZDOVÉ KOMUNIKACI K ČOV (VD.6)
- VT.4 NAVRŽENÁ PLOCHA TECHNICKÉ INFRASTRUKTURY PRO ČOV ZUBČICKÁ LHOTKA
- VT.5 HLAVNÍ KANALIZAČNÍ SBĚRAČ OD ZÁSTAVBY K ČOV ZUBČICKÁ LHOTKA
- VT.6 NAVRŽENÁ PLOCHA TECHNICKÉ INFRASTRUKTURY PRO ČOV MARKVARTICE
- VT.7 HLAVNÍ KANALIZAČNÍ SBĚRAČ OD ZÁSTAVBY K ČOV MARKVARTICE

VPS TECHNICKÉ INFRASTRUKTURY

- VP.1 PLOCHA VEŘEJNÉHO PROSTRANSTVÍ VŠEOBECNÉHO PRO UMÍSTĚNÍ PŘEJZDOVÉ KOMUNIKACE K RYBNÍKU SINDELÁR OD MARKVARTICE

VYMEZUJÍCÍ HRANICE



LEGENDA

- VD (red hatched) VPS DOPRAVNÍ INFRASTRUKTURY
- VT (grey hatched) VPS TECHNICKÉ INFRASTRUKTURY
- VP (yellow hatched) VPS VEŘEJNÉHO PROSTRANSTVÍ

Změna č. 1 ÚP Zubčice	
VÝKRES	VÝKRES VEŘEJNĚ PROSPĚŠNÝCH STAVEB, OPATŘENÍ A ASANACÍ
PROJEKTOVÝ ATÉLIÉR AD s.r.o. ING. ARCH. JAROSLAV DANĚL	
HUSOVA 4, C. BUDĚJOVICE, 370 01, TEL. 387 311 238, 605 277 999 www.adriehes.cz, jdan@adriehes.cz, Z. 251947/1, DÚC CZ251947/1	
ZPRACOVATEL: ING. ARCH. JAROSLAV DANĚL	
KRESLIL: ING. ARCH. DOMINIK DANĚL	
ČÍSLO ZAKÁZKY: 98_2024	ČÍSLO VÝKRESU: 3
DATUM: LEDEN 2025	ČÍSLO PÁRE: 1
MĚŘÍTKO: 1 : 5 000	
ZÁZNAM O ÚČINNOSTI	
DATUM NABÝTÍ ÚČINNOSTI:	
PORÍZOVATEL Obecní úřad Zubčice	SPRÁVNÍ ORGÁN, KTERÝ ZMĚNU ÚPD VYDAL: ZASTUPITELSTVO OBCE ZUBČICE
Opřevzatá úloha Ing. arch. Jaroslava Daněla	RAZÍTKO A PODPIS:
RAZÍTKO A PODPIS:	

