


Změna č. 1 ÚP Zubčice

katastrální území: Zubčice
VÝKRES VEŘEJNĚ PROSPĚŠNÝCH STAVEB,
OPATŘENÍ A ASANACÍ

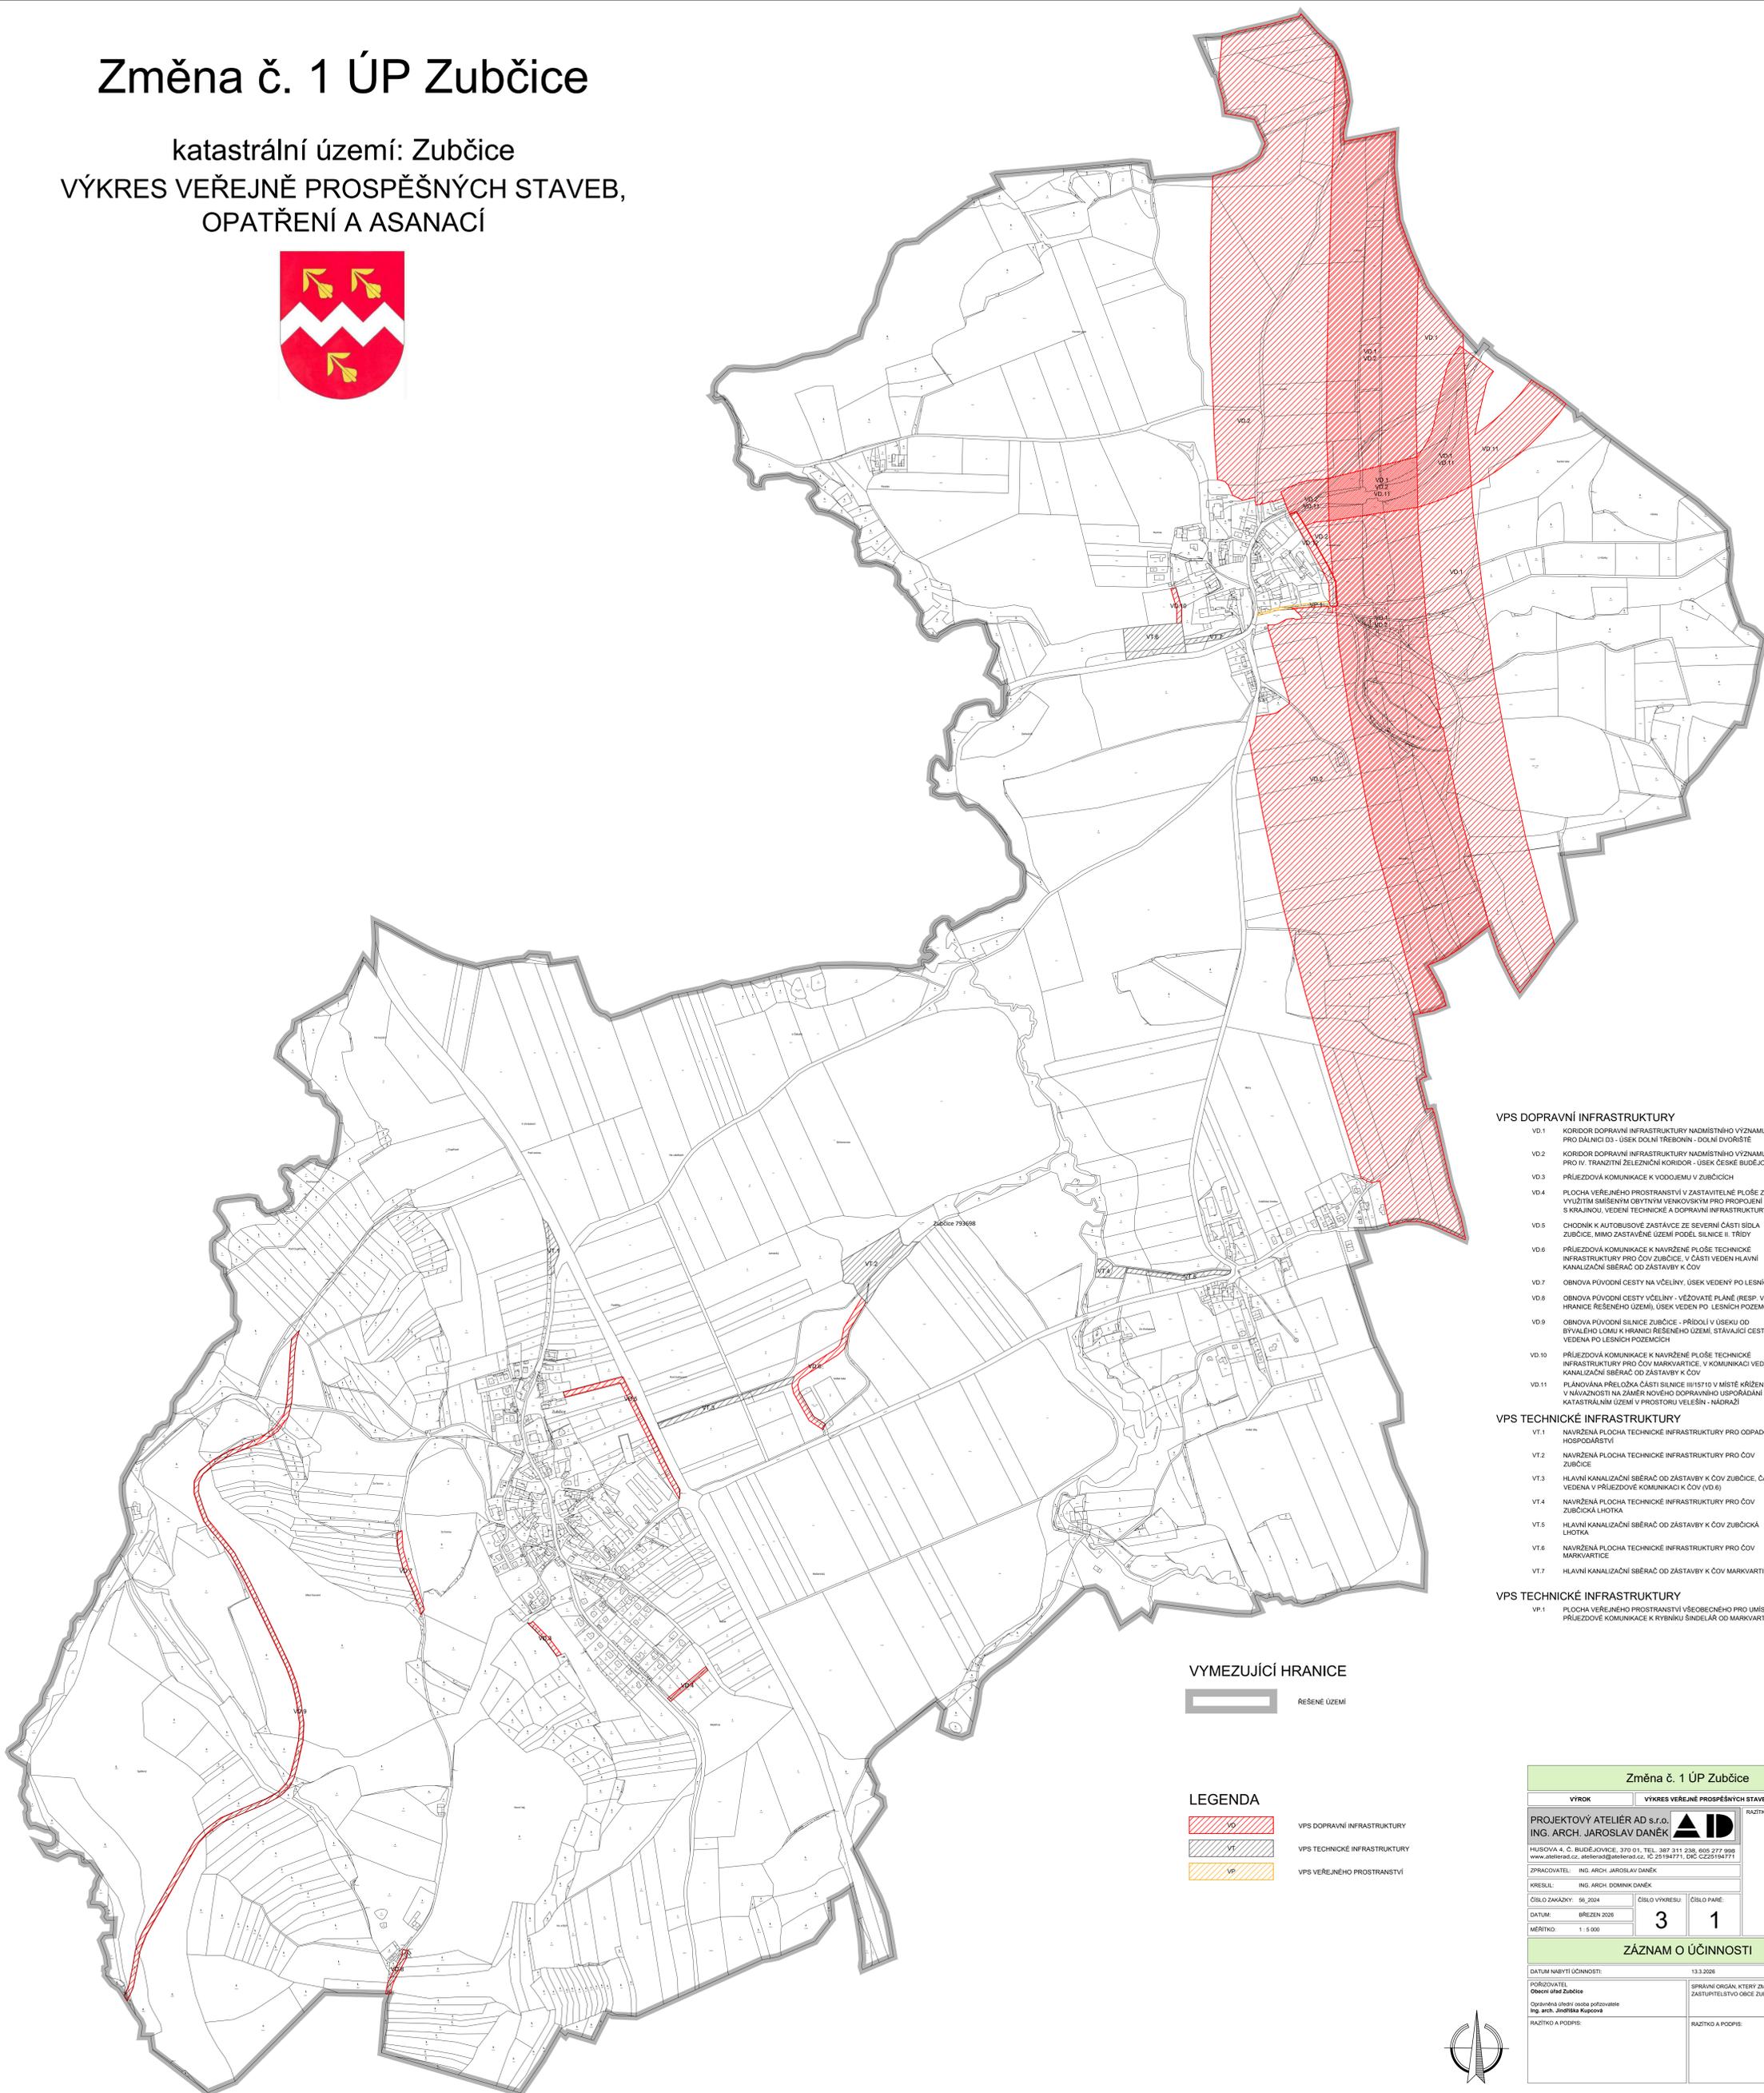

VYMEZUJÍCÍ HRANICE
REŠENÉ ÚZEMÍ

LEGENDA
VD VPS DOPRAVNÍ INFRASTRUKTURY
VT VPS TECHNICKÉ INFRASTRUKTURY
VP VPS VEŘEJNÉHO PROSTRANSTVÍ

- VPS DOPRAVNÍ INFRASTRUKTURY**
- VD.1 KORIDOR DOPRAVNÍ INFRASTRUKTURY NADMÍSTNÍHO VÝZNAMU PRO DÁLNICI 03 - ÚSEK DOLNÍ TŘEBONÍN - DOLNÍ DVORŠTĚ
 - VD.2 KORIDOR DOPRAVNÍ INFRASTRUKTURY NADMÍSTNÍHO VÝZNAMU PRO IV. TRANZITNÍ ŽELEZNIČNÍ KORIDOR - ÚSEK ČESKÉ BUDĚJOVICE - HORNÍ DVORŠTĚ
 - VD.3 PŘEJZDOVÁ KOMUNIKACE K VODOJEMU V ZUBČICÍCH
 - VD.4 PLOCHA VEŘEJNÉHO PROSTRANSTVÍ V ZASTAVITELNÉ PLOŠE Z 10 S VYUŽITÍM SMÍŠENÝM OBYTNÝM VENKOVSKÝM PROPOJENÍ SÍDLA S KRAJINOU, VEDENÍ TECHNICKÉ A DOPRAVNÍ INFRASTRUKTURY
 - VD.5 CHODNÍK K AUTOBUSOVÉ ZASTÁVCE ZE SEVERNÍ ČÁSTI SÍDLA ZUBČICE, MIMO ZASTAVĚNÉ ÚZEMÍ PODÉL SILNICE II. TŘÍDY
 - VD.6 PŘEJZDOVÁ KOMUNIKACE K NAVRŽENÉ PLOŠE TECHNICKÉ INFRASTRUKTURY PRO ČOV ZUBČICE, V ČÁSTI VEDEN HLAVNÍ KANALIZAČNÍ SBĚRAČ OD ZÁSTAVBY K ČOV
 - VD.7 OBNOVA PŮVODNÍ CESTY NA VČELÍNÝ, ÚSEK VEDENÝ PO LESNÍCH POZEMCÍCH
 - VD.8 OBNOVA PŮVODNÍ CESTY VČELÍNÝ - VEŽOVATE PLÁNĚ (RESP. VČELÍNÝ - HRANICE REŠENÉHO ÚZEMÍ), ÚSEK VEDENÝ PO LESNÍCH POZEMCÍCH
 - VD.9 OBNOVA PŮVODNÍ SILNICE ZUBČICE - PŘÍČLÍ V ÚSEKU OD BYVALÉHO LOMU K HRANICI REŠENÉHO ÚZEMÍ, STÁVAJÍCÍ CESTA VEDENÁ PO LESNÍCH POZEMCÍCH
 - VD.10 PŘEJZDOVÁ KOMUNIKACE K NAVRŽENÉ PLOŠE TECHNICKÉ INFRASTRUKTURY PRO ČOV MARKVARTICE, V KOMUNIKACI VEDEN KANALIZAČNÍ SBĚRAČ OD ZÁSTAVBY K ČOV
 - VD.11 PLOŠOVÁ PŘELÓŽKA ČÁSTI SILNICE III/15710 V MÍSTĚ KŘÍŽENÍ S DÁLNICÍ 03, V NAVAZNOSTI NA ZÁMĚR NOVOHO DOPRAVNÍHO USPOŘÁDÁNÍ V SOUSEDNÍM KATASTRÁLNÍM ÚZEMÍ V PROSTORU VELEŠÍN - NADRAŽÍ
- VPS TECHNICKÉ INFRASTRUKTURY**
- VT.1 NAVRŽENÁ PLOCHA TECHNICKÉ INFRASTRUKTURY PRO ODPADOVÉ HOSPODÁŘSTVÍ
 - VT.2 NAVRŽENÁ PLOCHA TECHNICKÉ INFRASTRUKTURY PRO ČOV ZUBČICE
 - VT.3 HLAVNÍ KANALIZAČNÍ SBĚRAČ OD ZÁSTAVBY K ČOV ZUBČICE, ČÁST VEDENÁ V PŘEJZDOVÉ KOMUNIKACI K ČOV (VD.6)
 - VT.4 NAVRŽENÁ PLOCHA TECHNICKÉ INFRASTRUKTURY PRO ČOV ZUBČICKÁ LHOTKA
 - VT.5 HLAVNÍ KANALIZAČNÍ SBĚRAČ OD ZÁSTAVBY K ČOV ZUBČICKÁ LHOTKA
 - VT.6 NAVRŽENÁ PLOCHA TECHNICKÉ INFRASTRUKTURY PRO ČOV MARKVARTICE
 - VT.7 HLAVNÍ KANALIZAČNÍ SBĚRAČ OD ZÁSTAVBY K ČOV MARKVARTICE
- VPS TECHNICKÉ INFRASTRUKTURY**
- VP.1 PLOCHA VEŘEJNÉHO PROSTRANSTVÍ VŠEOBECNÉHO PRO UMÍSTĚNÍ PŘEJZDOVÉ KOMUNIKACE K RYBNÍKU SINDELÁR OD MARKVARTICE

Změna č. 1 ÚP Zubčice	
VÝKRES	VÝKRES VEŘEJNĚ PROSPĚŠNÝCH STAVEB, OPATŘENÍ A ASANACÍ
PROJEKTOVÝ ATÉLIÉR AD s.r.o. ING. ARCH. JAROSLAV DANĚL	
HUSOVA 4, C. BUDĚJOVICE, 370 01, TEL. 387 311 238, 605 277 999 www.adriehes.cz, jdan@adriehes.cz, Z. 251947/1, DIČ CZ251947/1	
ZPRACOVATEL: ING. ARCH. JAROSLAV DANĚL	
KRESLIL: ING. ARCH. DOMINIK DANĚL	
ČÍSLO ZAKÁZKY: 98_2024	ČÍSLO VÝKRESU: 3
DATUM: BŘEZEN 2025	ČÍSLO PÁRE: 1
MĚŘÍTKO: 1 : 5 000	
ZÁZNAM O ÚČINNOSTI	
DATUM NABÝTÍ ÚČINNOSTI: 13.3.2025	
PORÍZOVATEL: Obecní úřad Zubčice	SPRÁVNÍ ORGÁN, KTERÝ ZMĚNU ÚPD VYDAL: ZASTUPITELSTVO OBCE ZUBČICE
Opřevzala ahoti osoba pořizovatele Ing. arch. Aneta Kvačková	RAZÍTKO A PODPIS:
RAZÍTKO A PODPIS:	

