


ČESKÝ KRUMLOV - VELEŠÍN




Městský úřad Kaplice
Odbor dopravy a silničního hospodářství
Dopravní značení schváleno (1)
Č.j.: *14.11/14.000/2025*
29.4.2025
29.4.2025

Oprava žel.přejezdu P5566 - zst. Velešín	Dopravní značení	
	Jan Nešněm - JANEY	Číslo 82
Zadavatel: SPRÁVA ŽELEZNIC s.o. - ST Č. Budějovice	Zhotovitel: SKANSKA a.s., závod Železniční stavitelství	
	Vypracoval: Jakub Macák	Dne: 03/2025
Verze: 1		

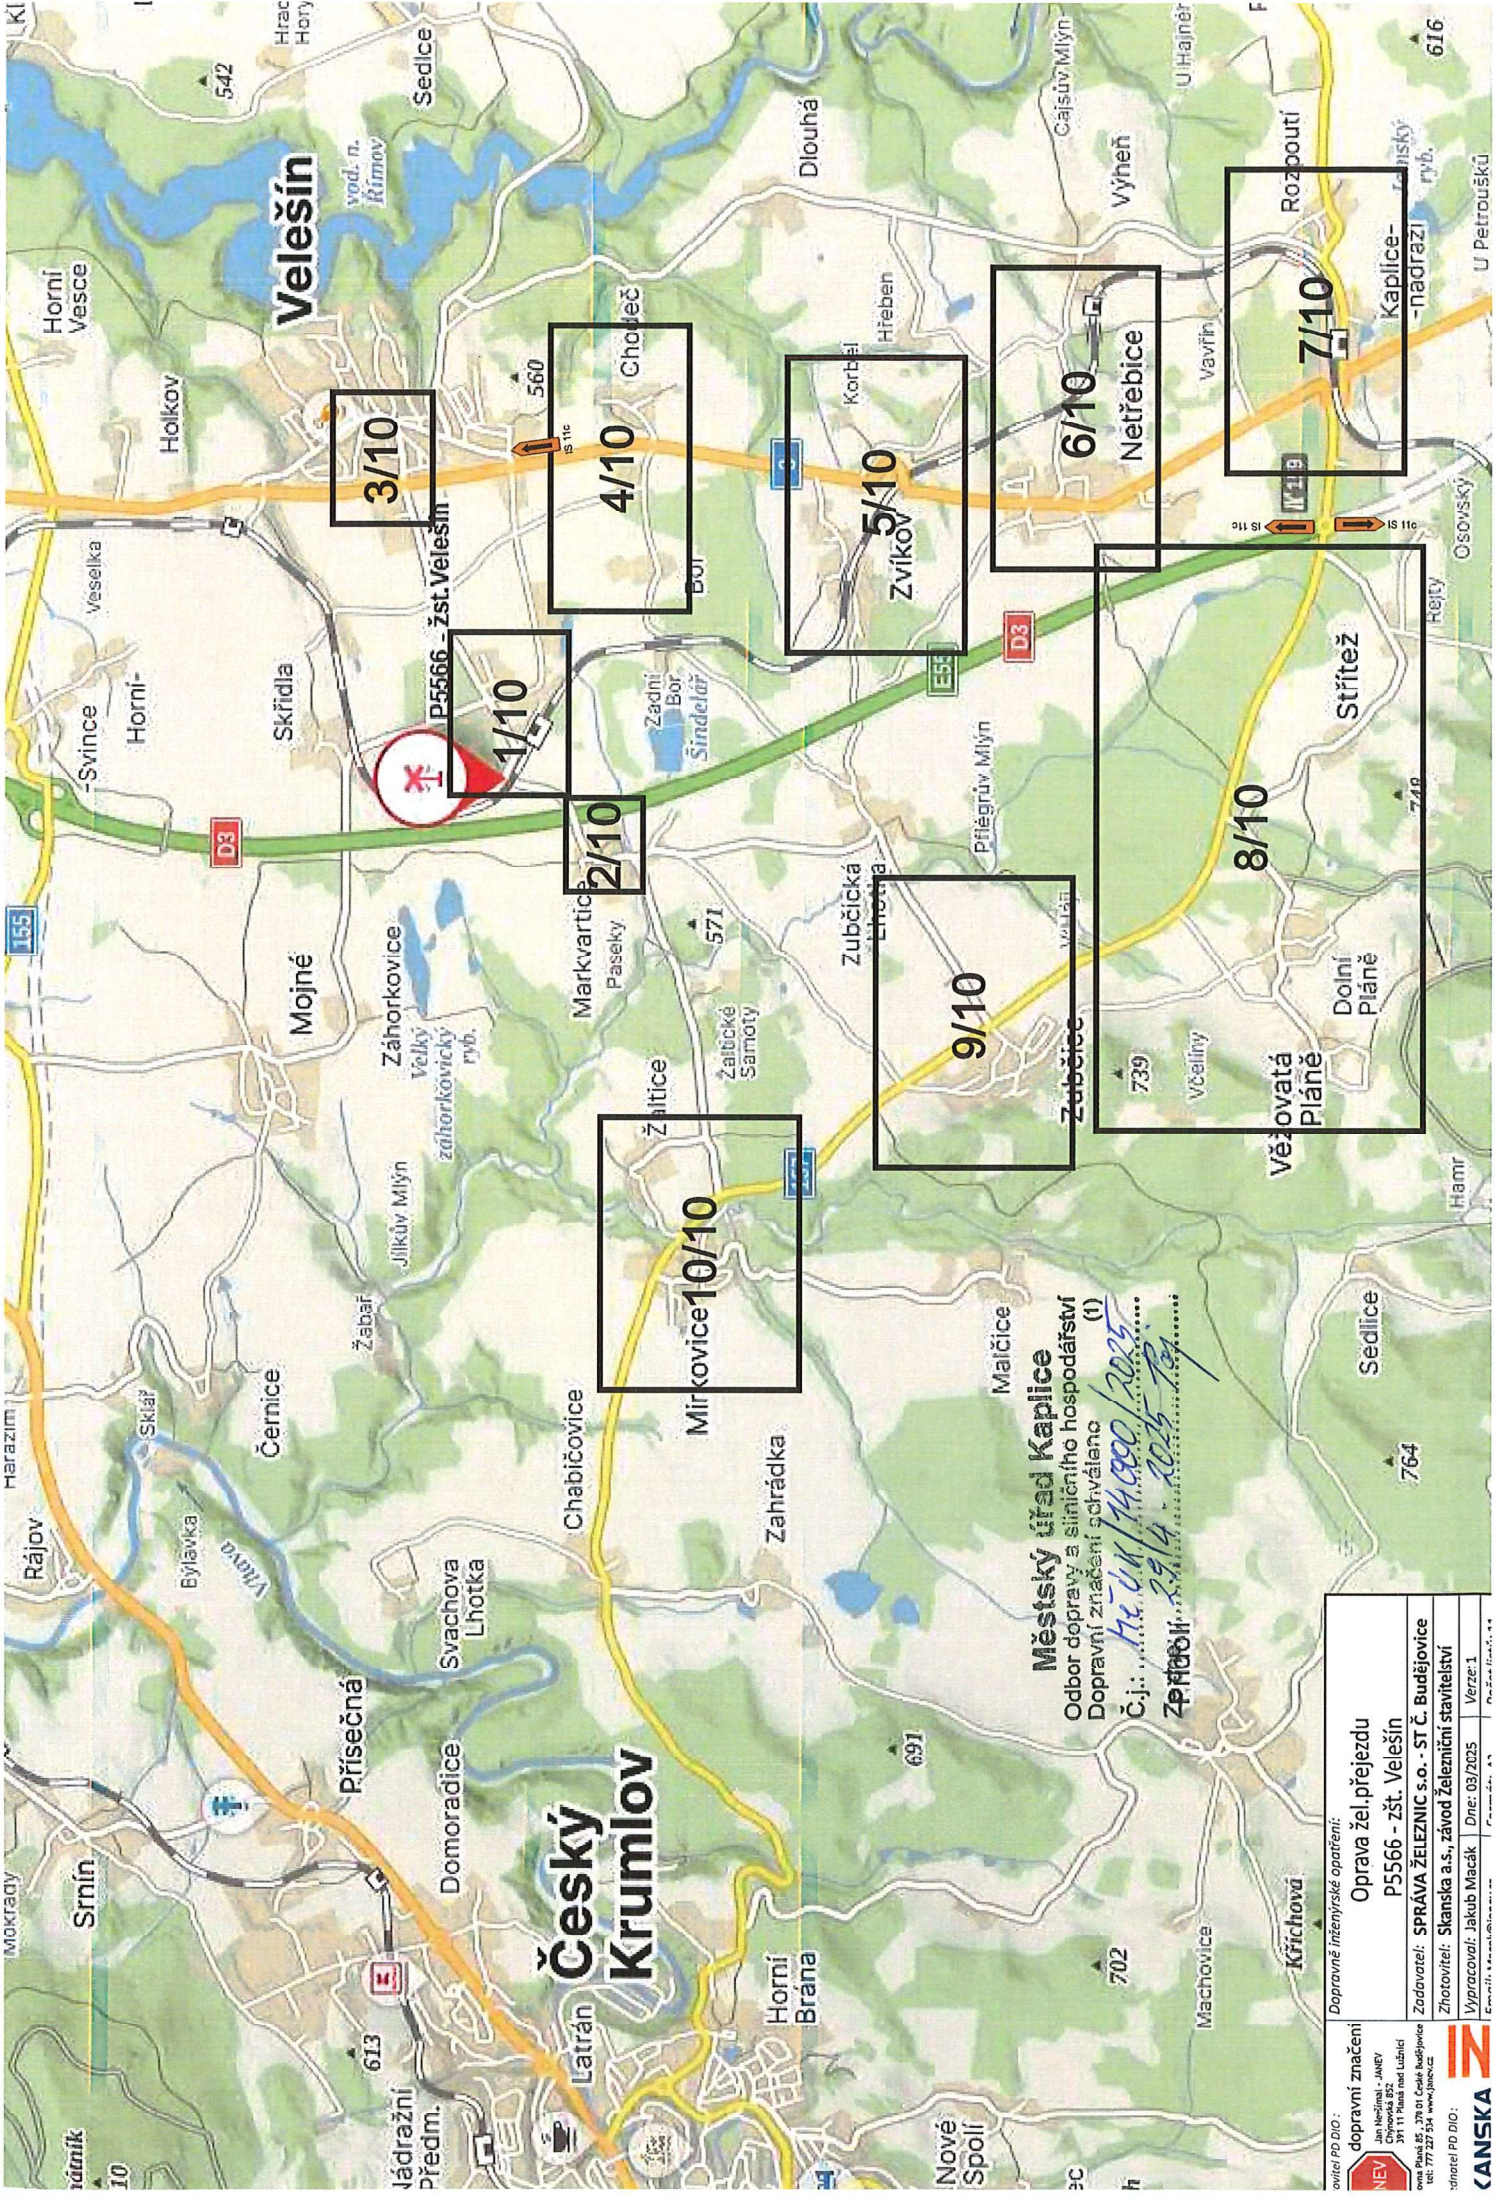


הוא לא יאמין שיש לו חיים

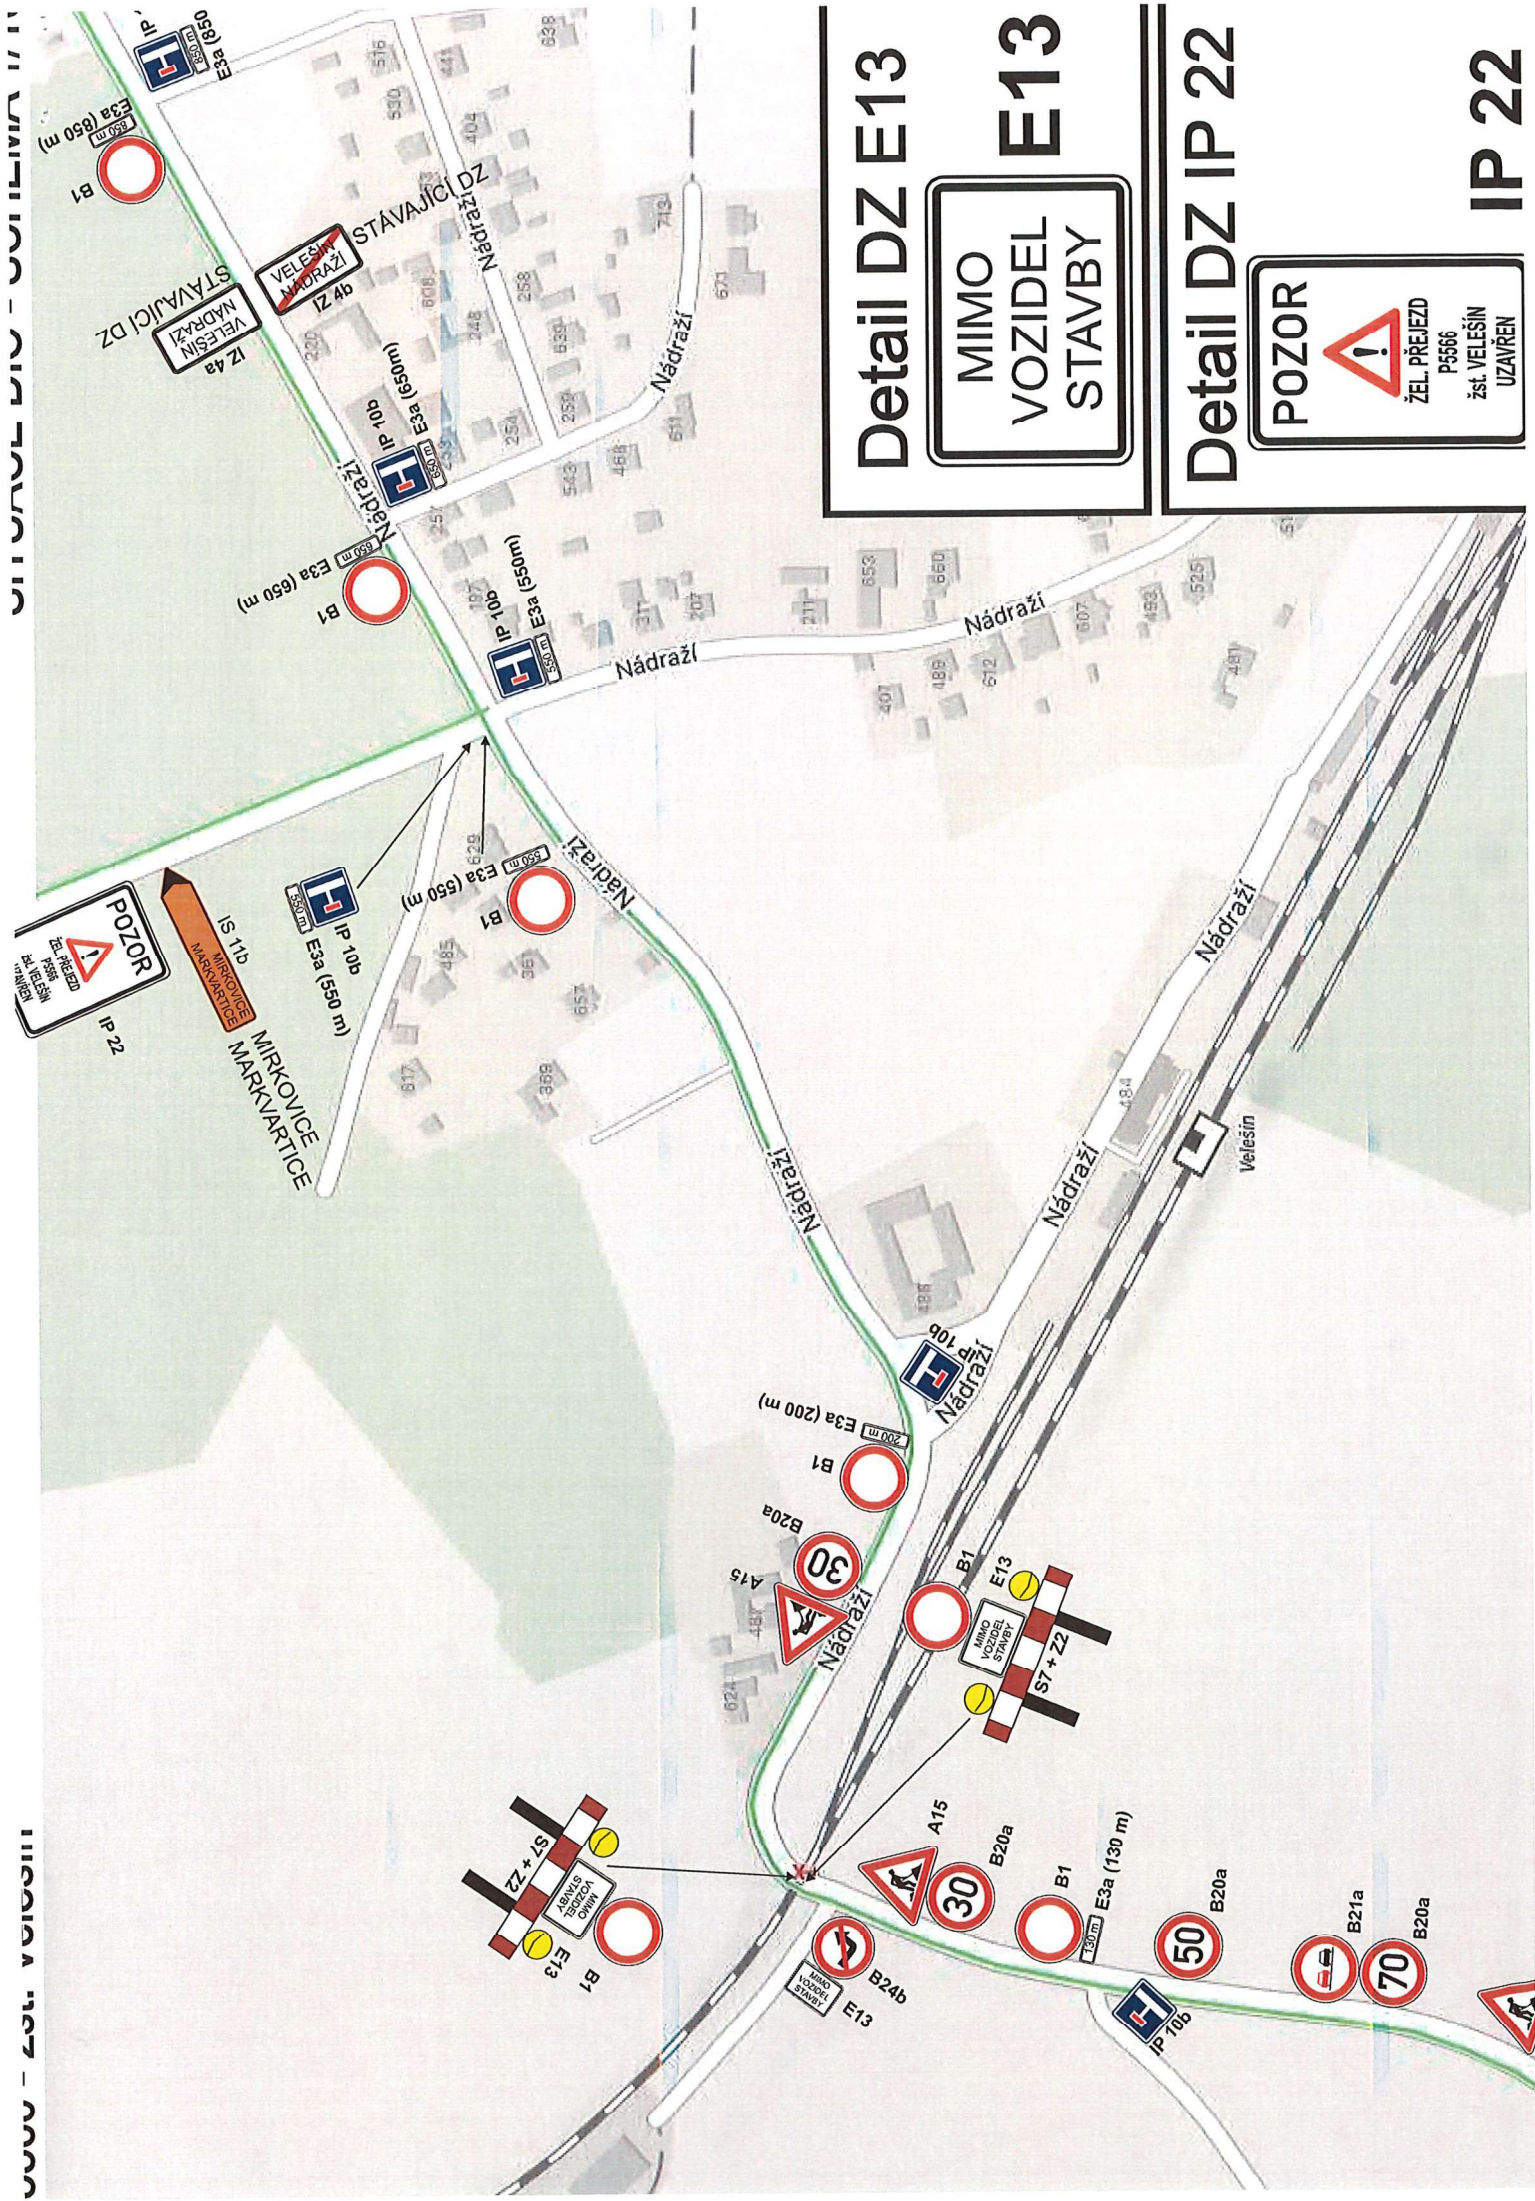


Detail DZ E13

MIMO
VOZIDEL
STAVBY

E13

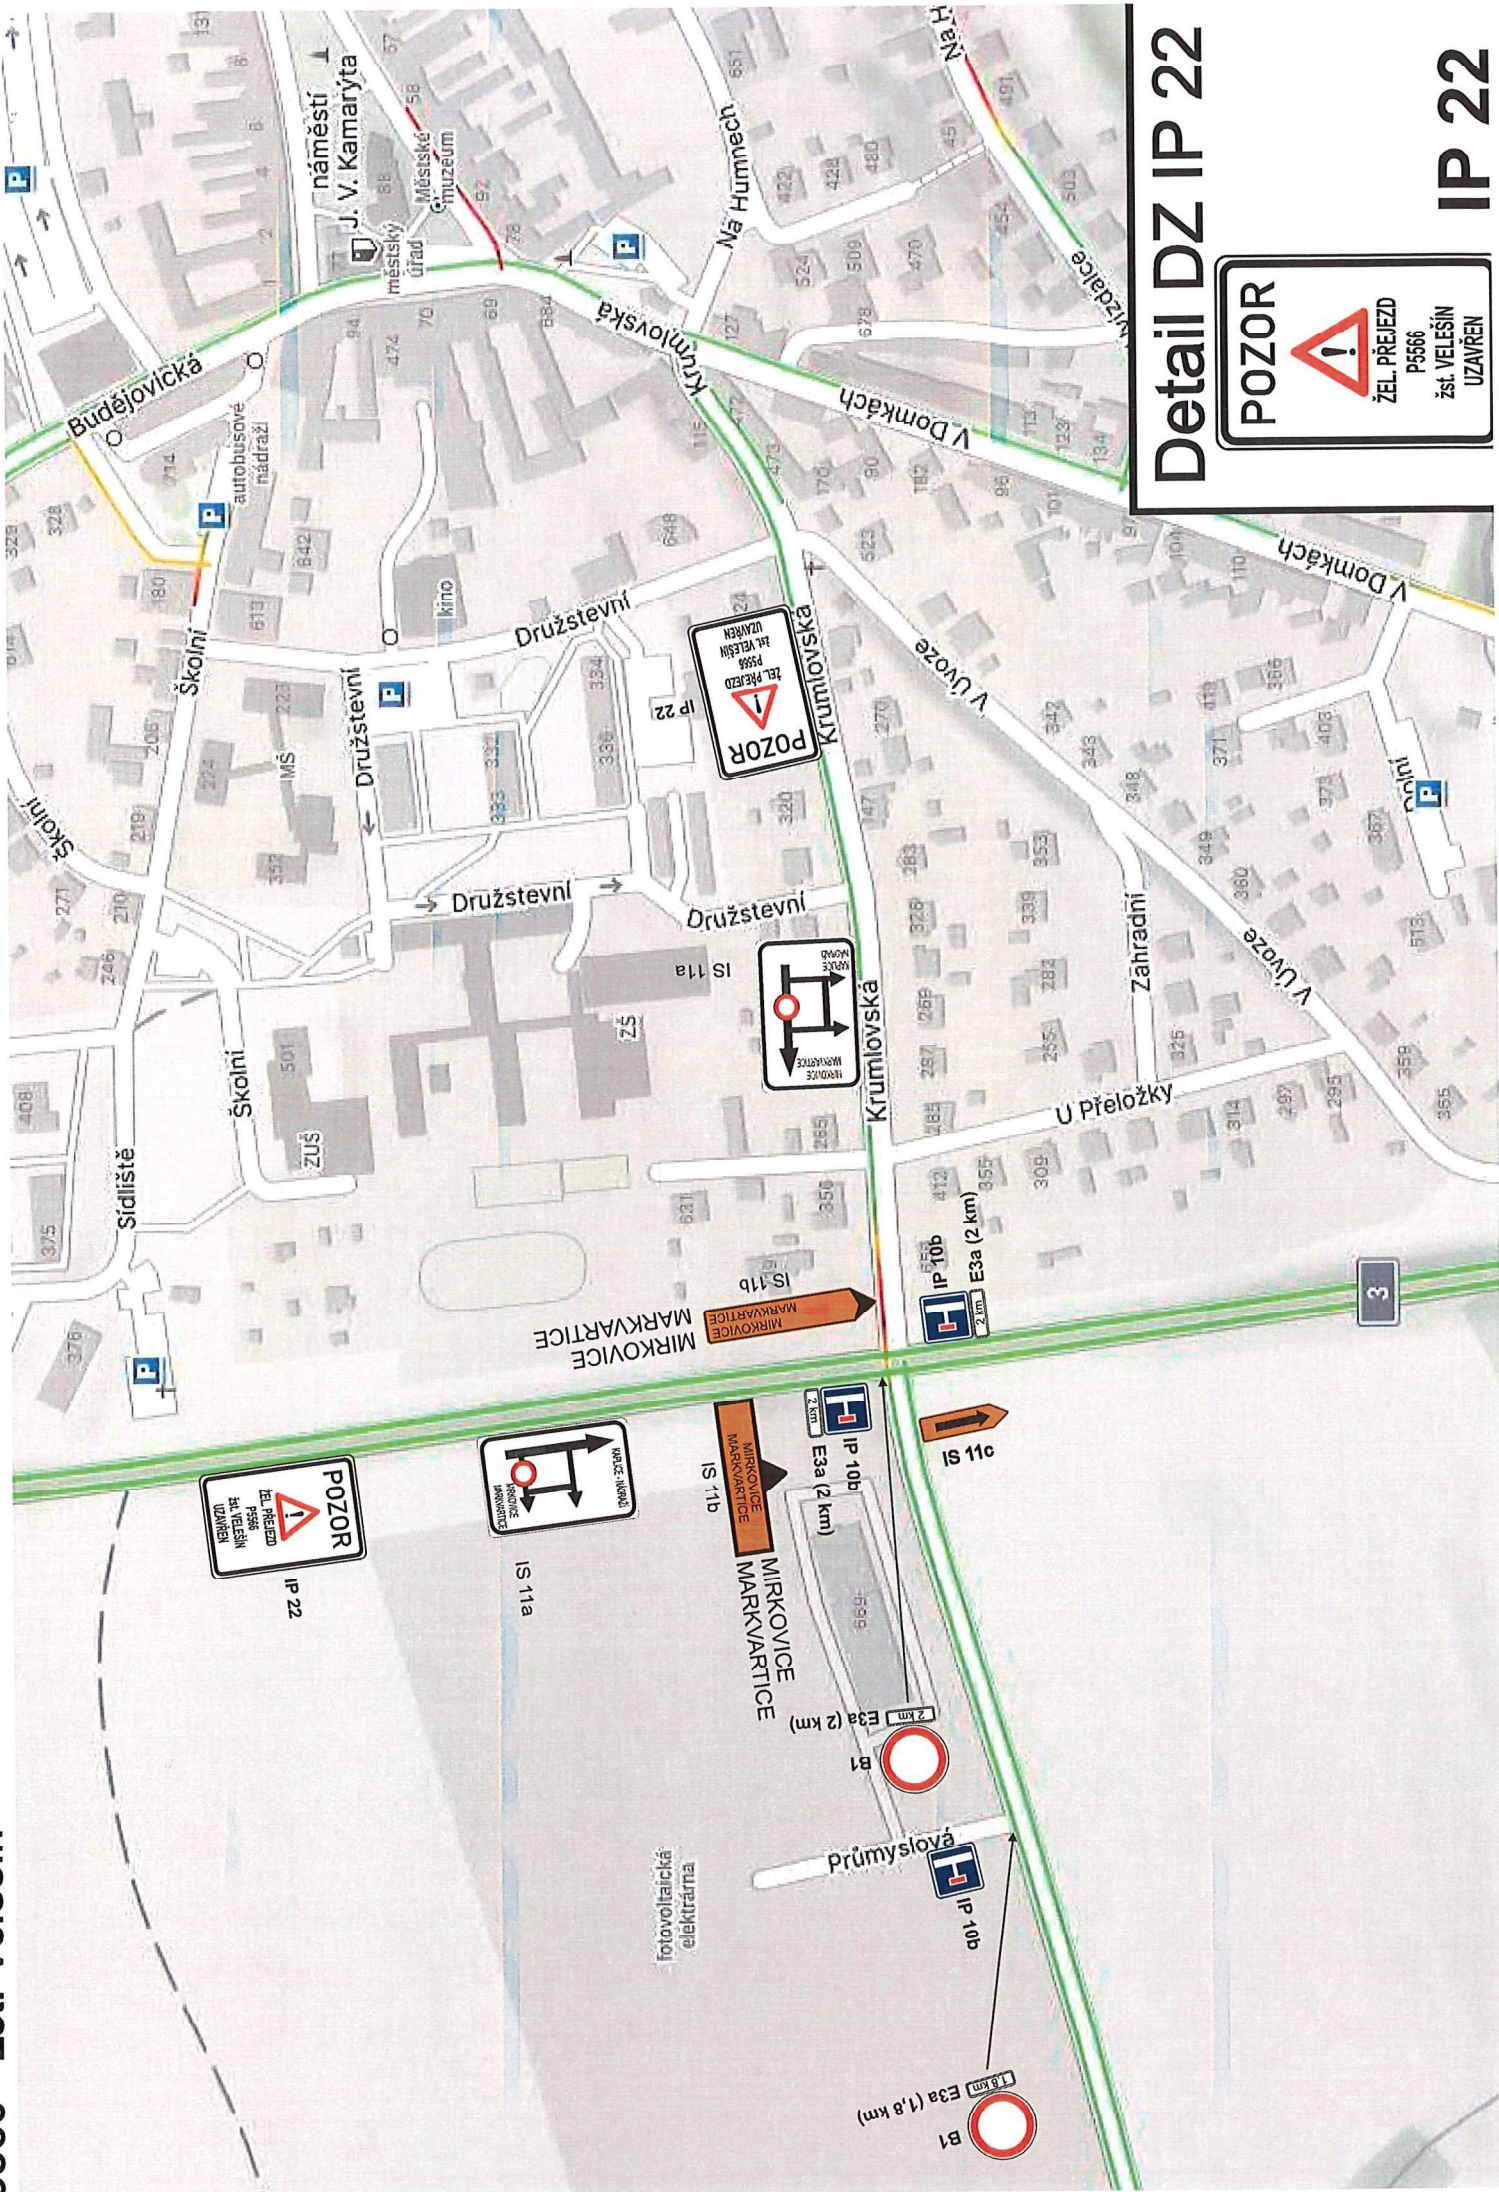

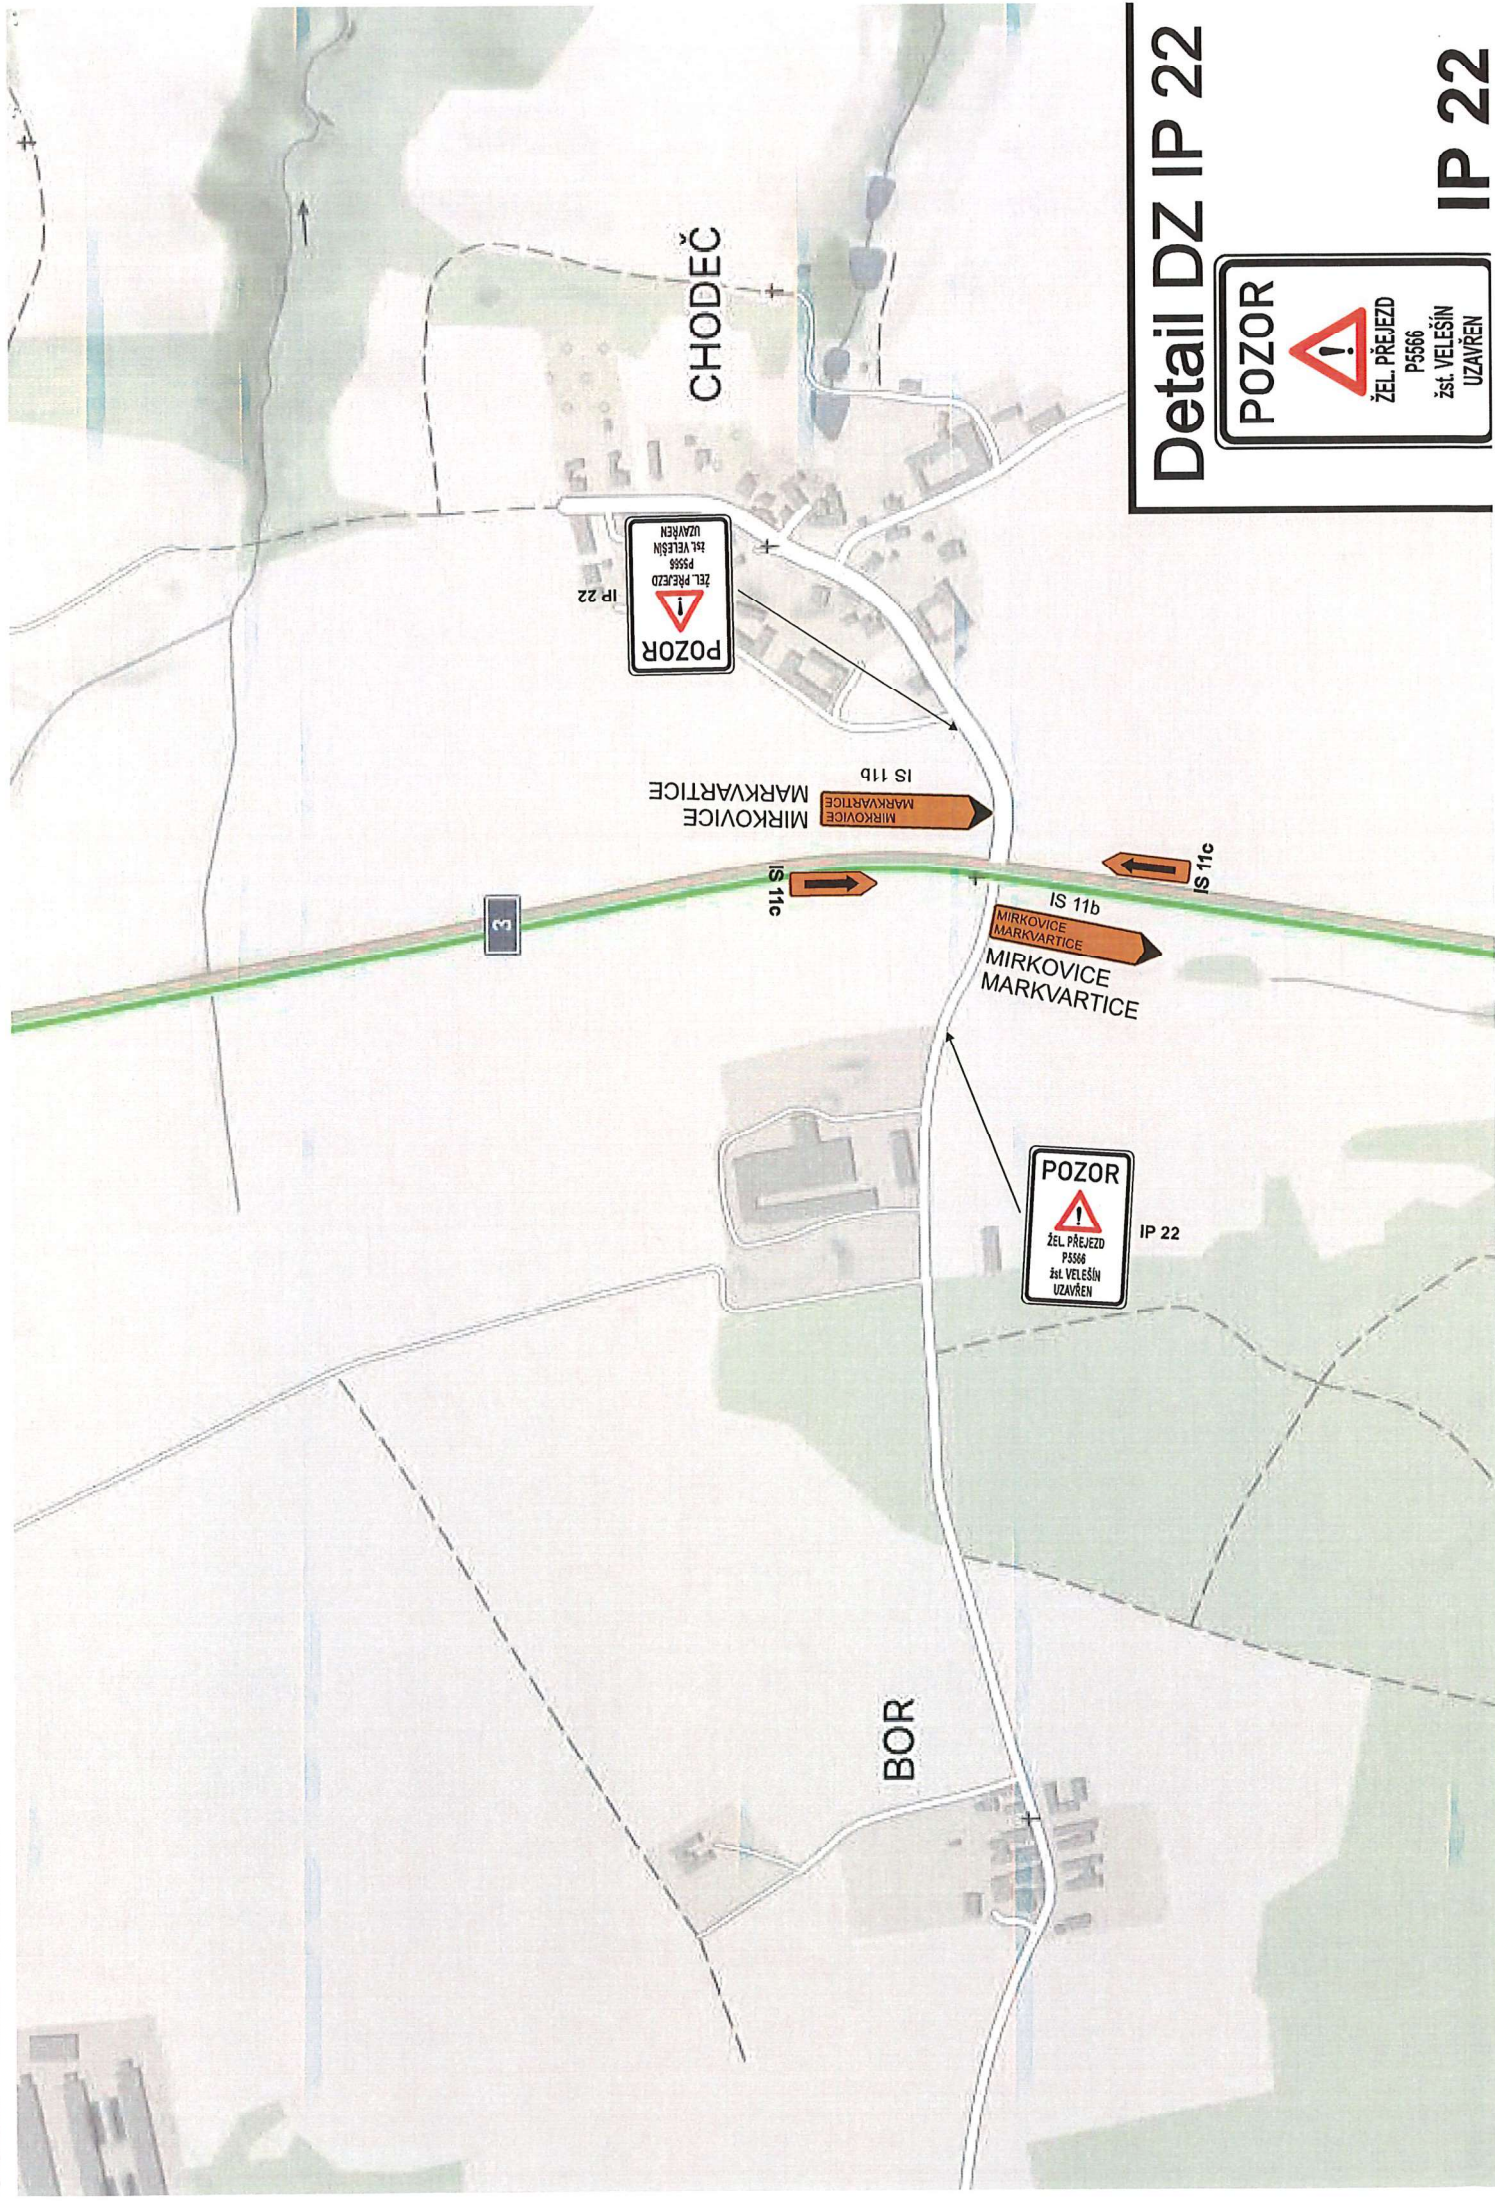

Detail DZ IP 22




IP 22



Detail DZ IP 22




635

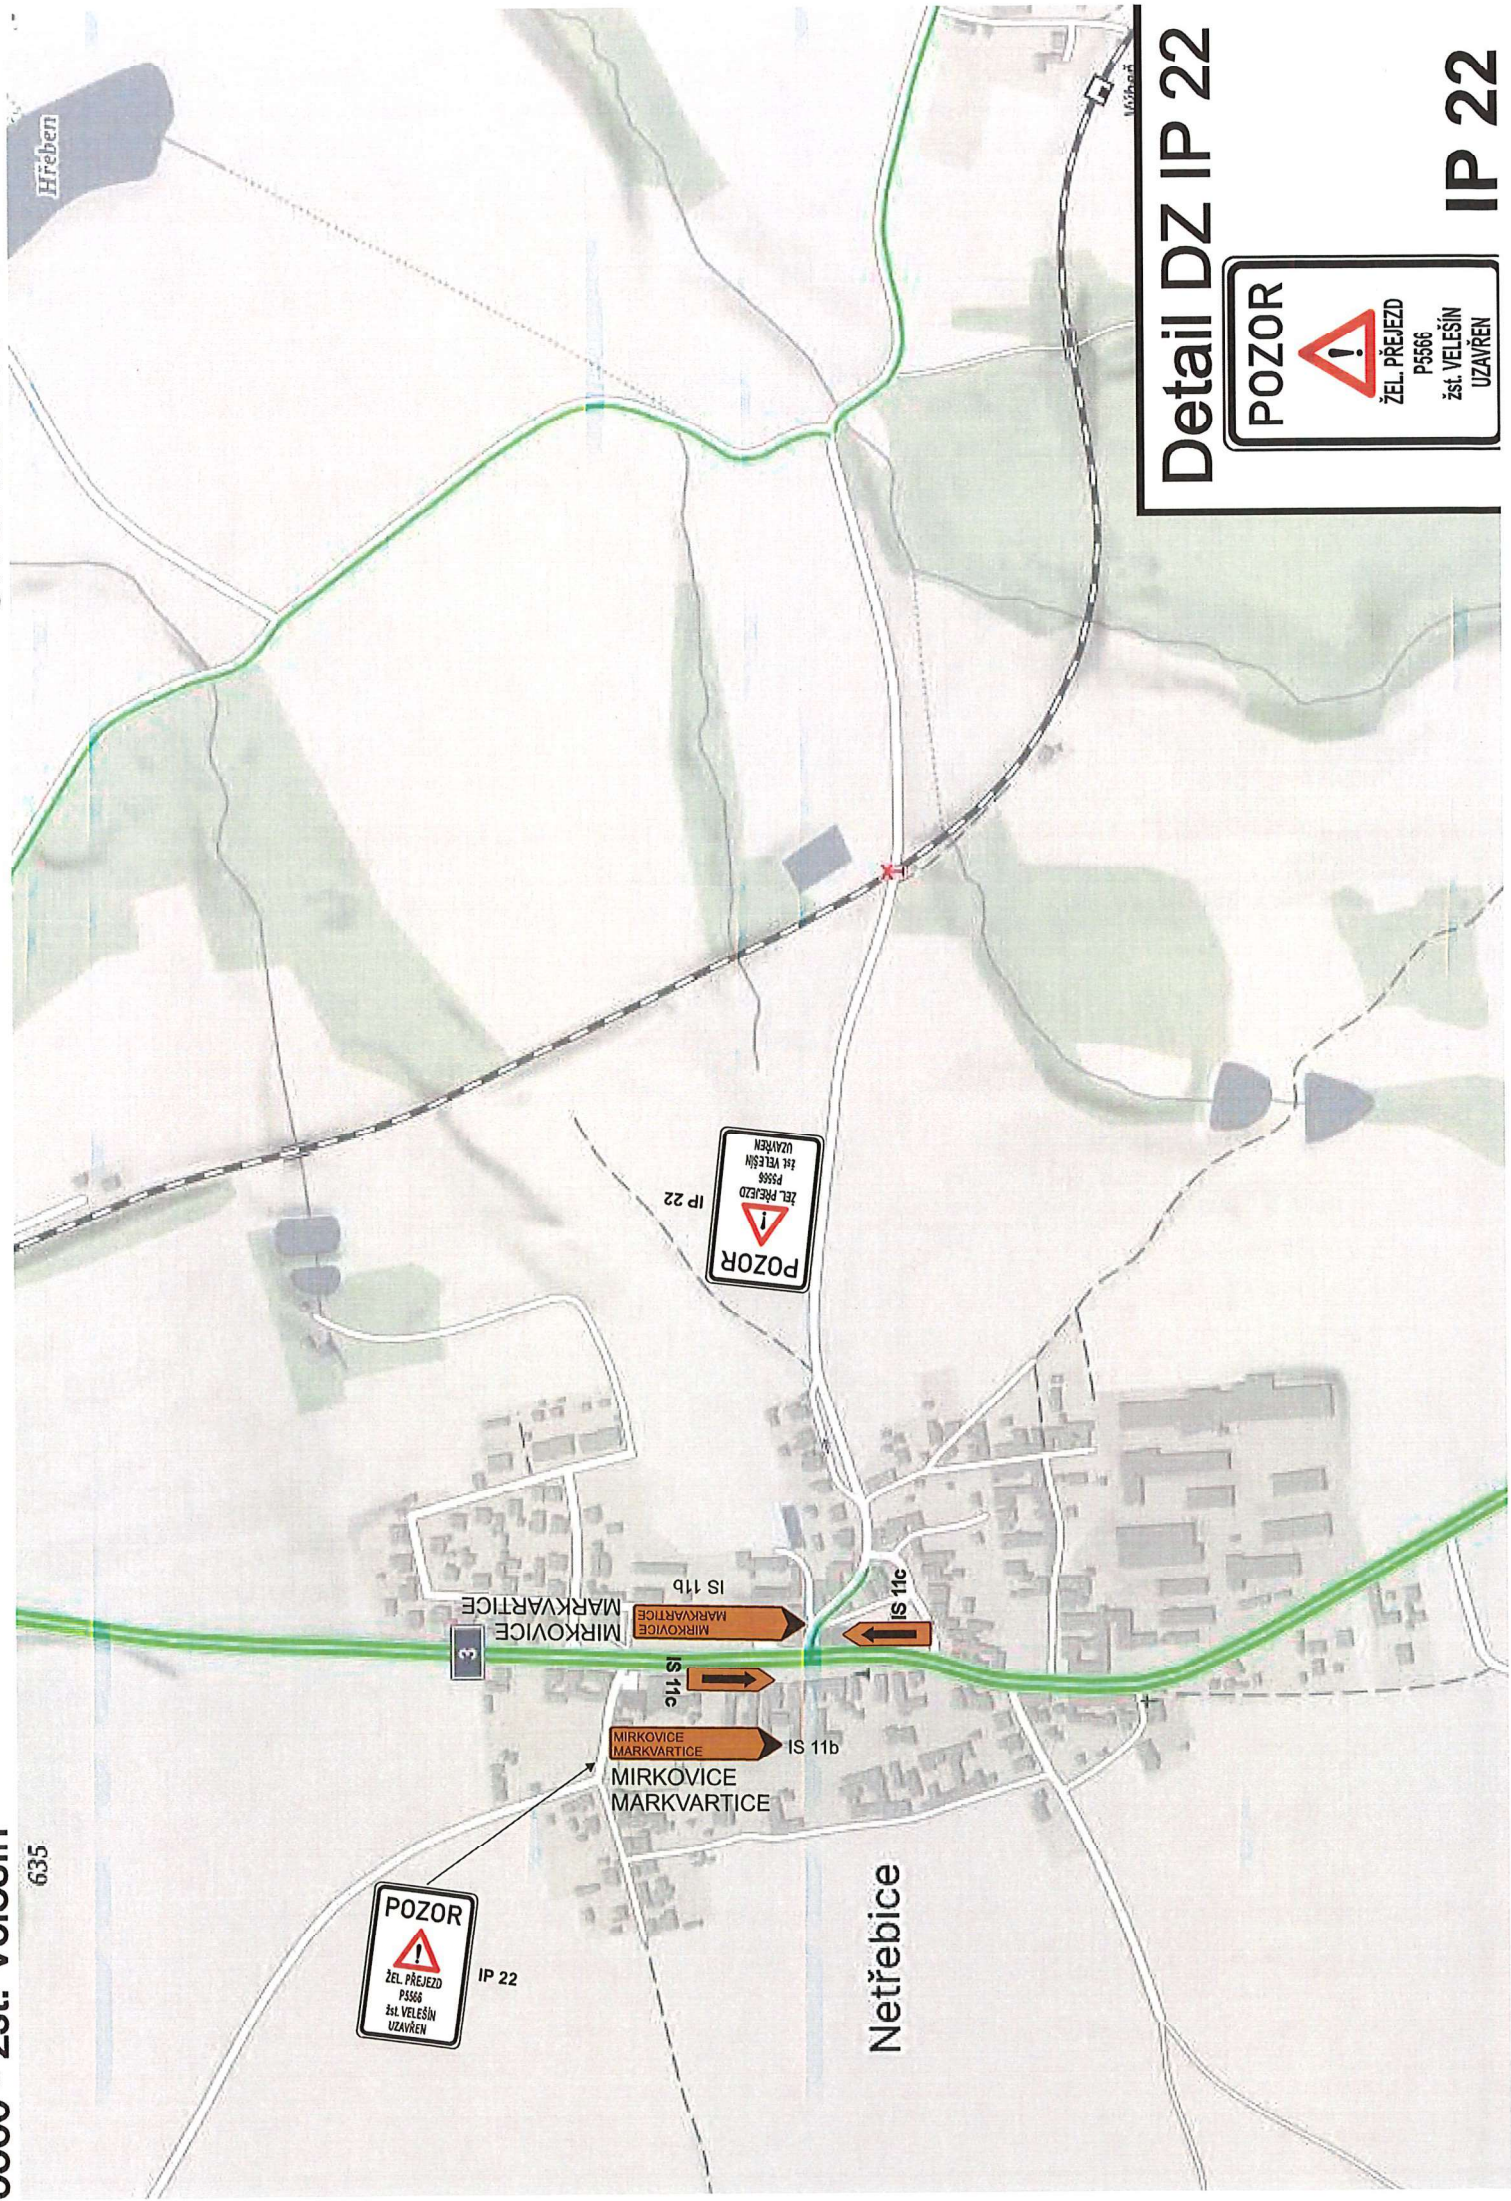

Detail DZ IP 22



IP 22

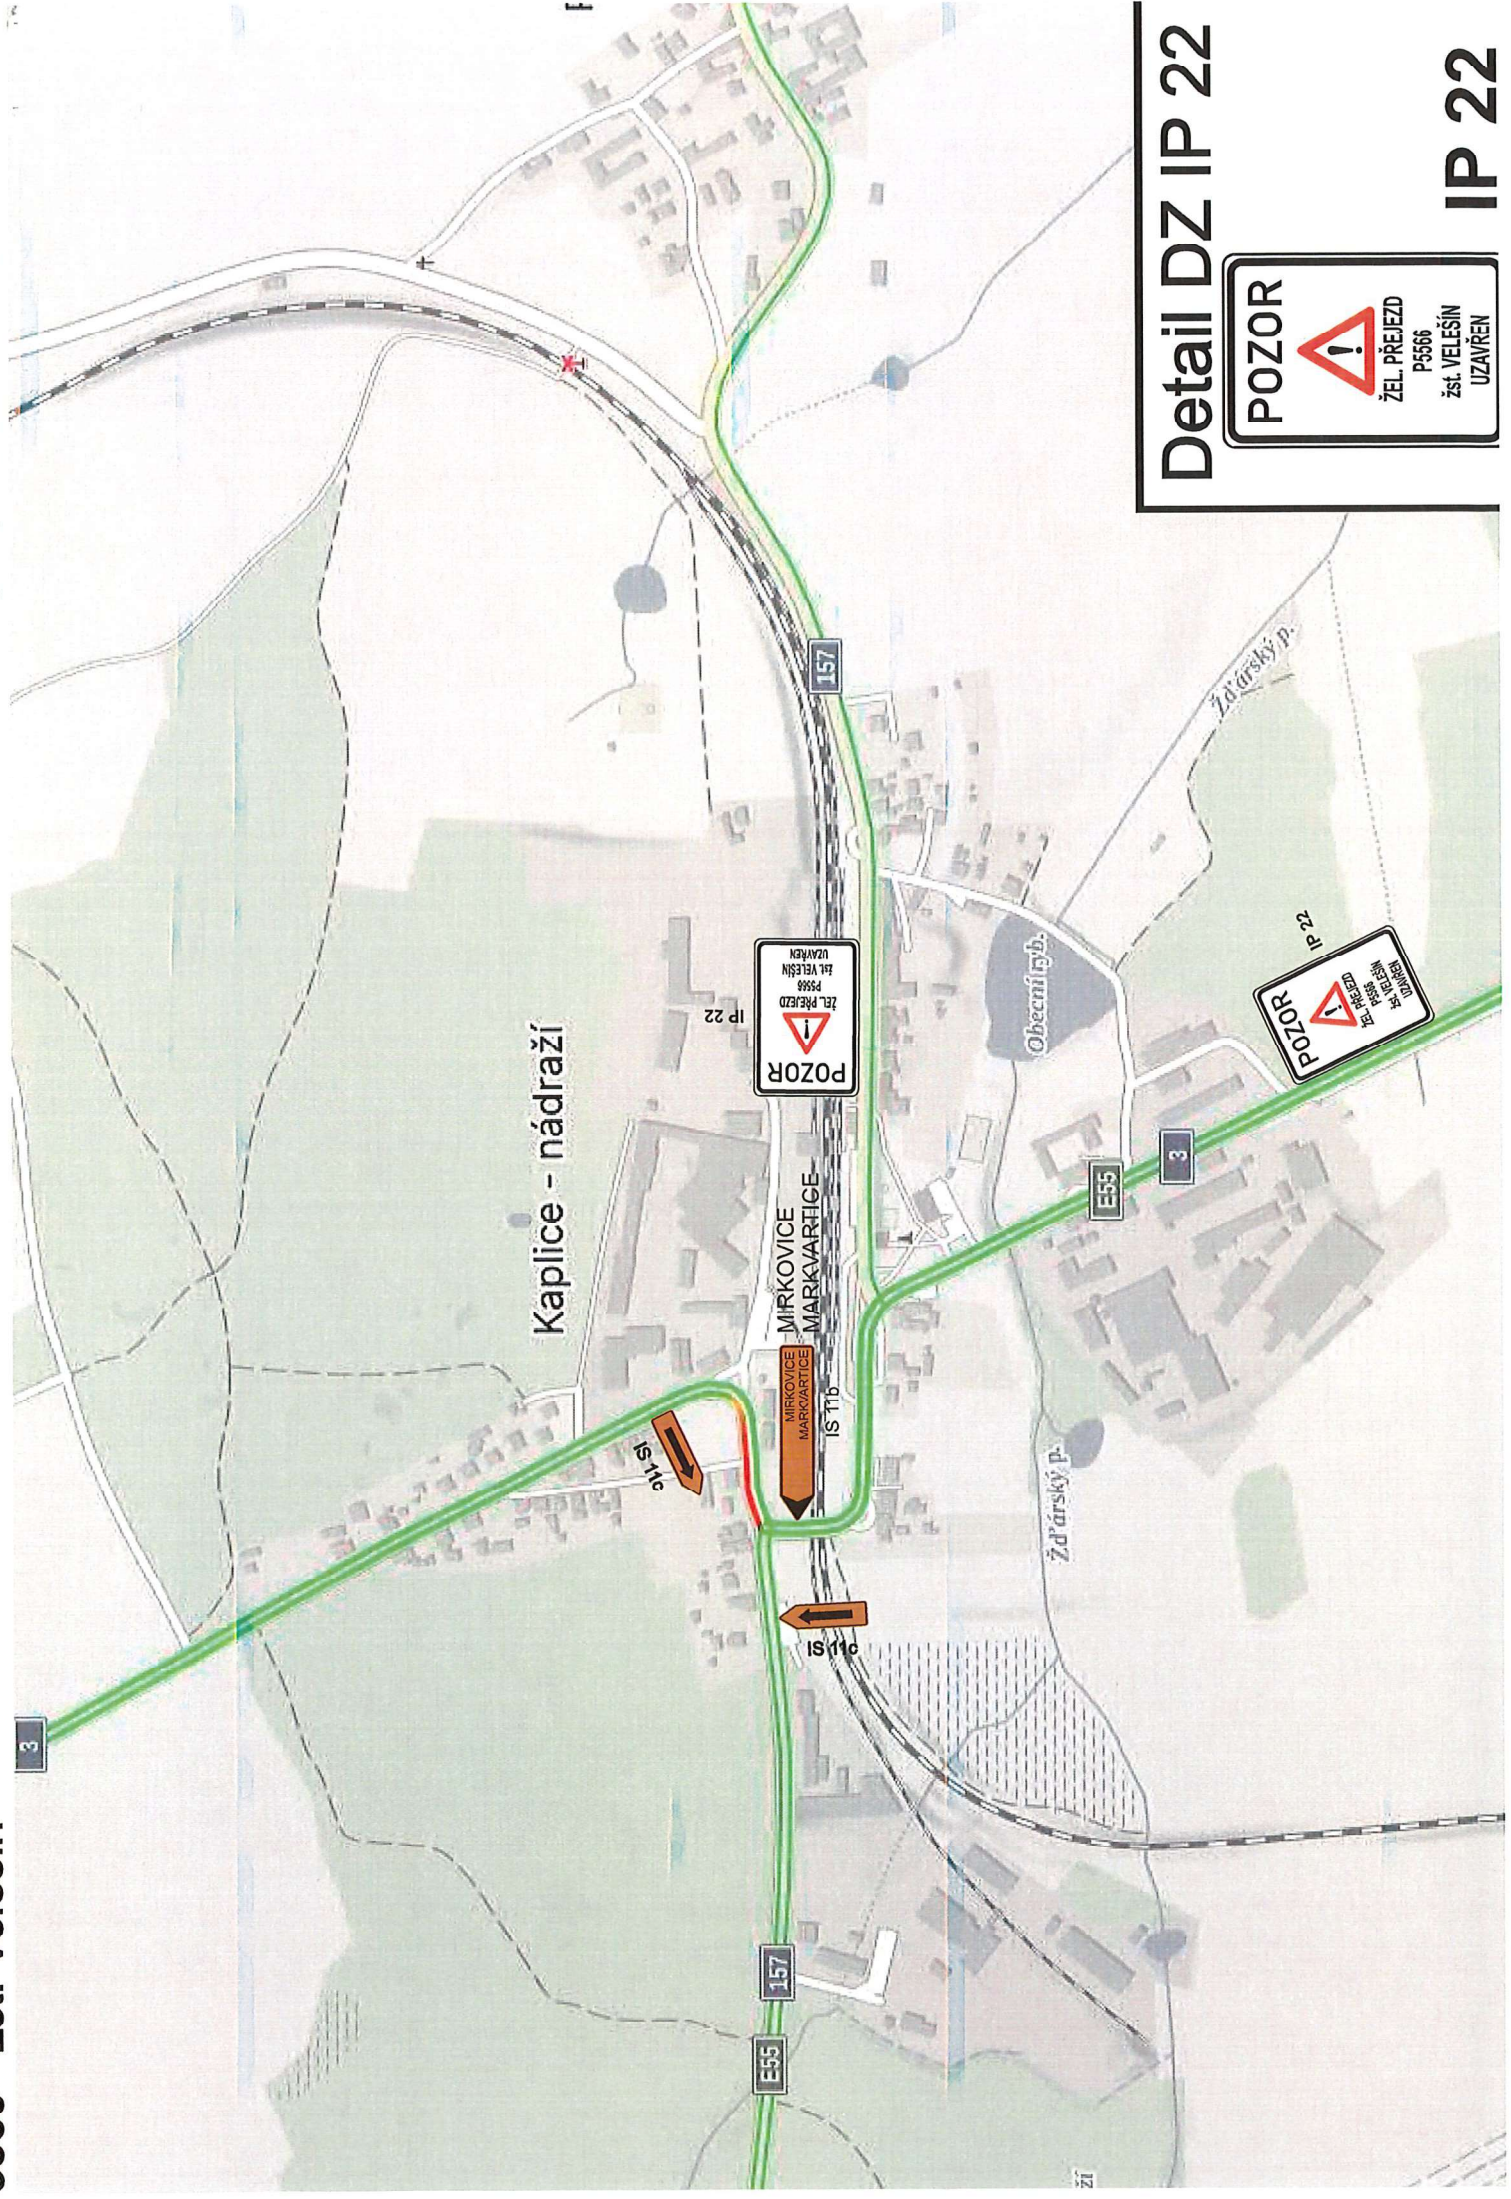

Detail DZ IP 22




IP 22

Detail DZ IP 22




IP 22

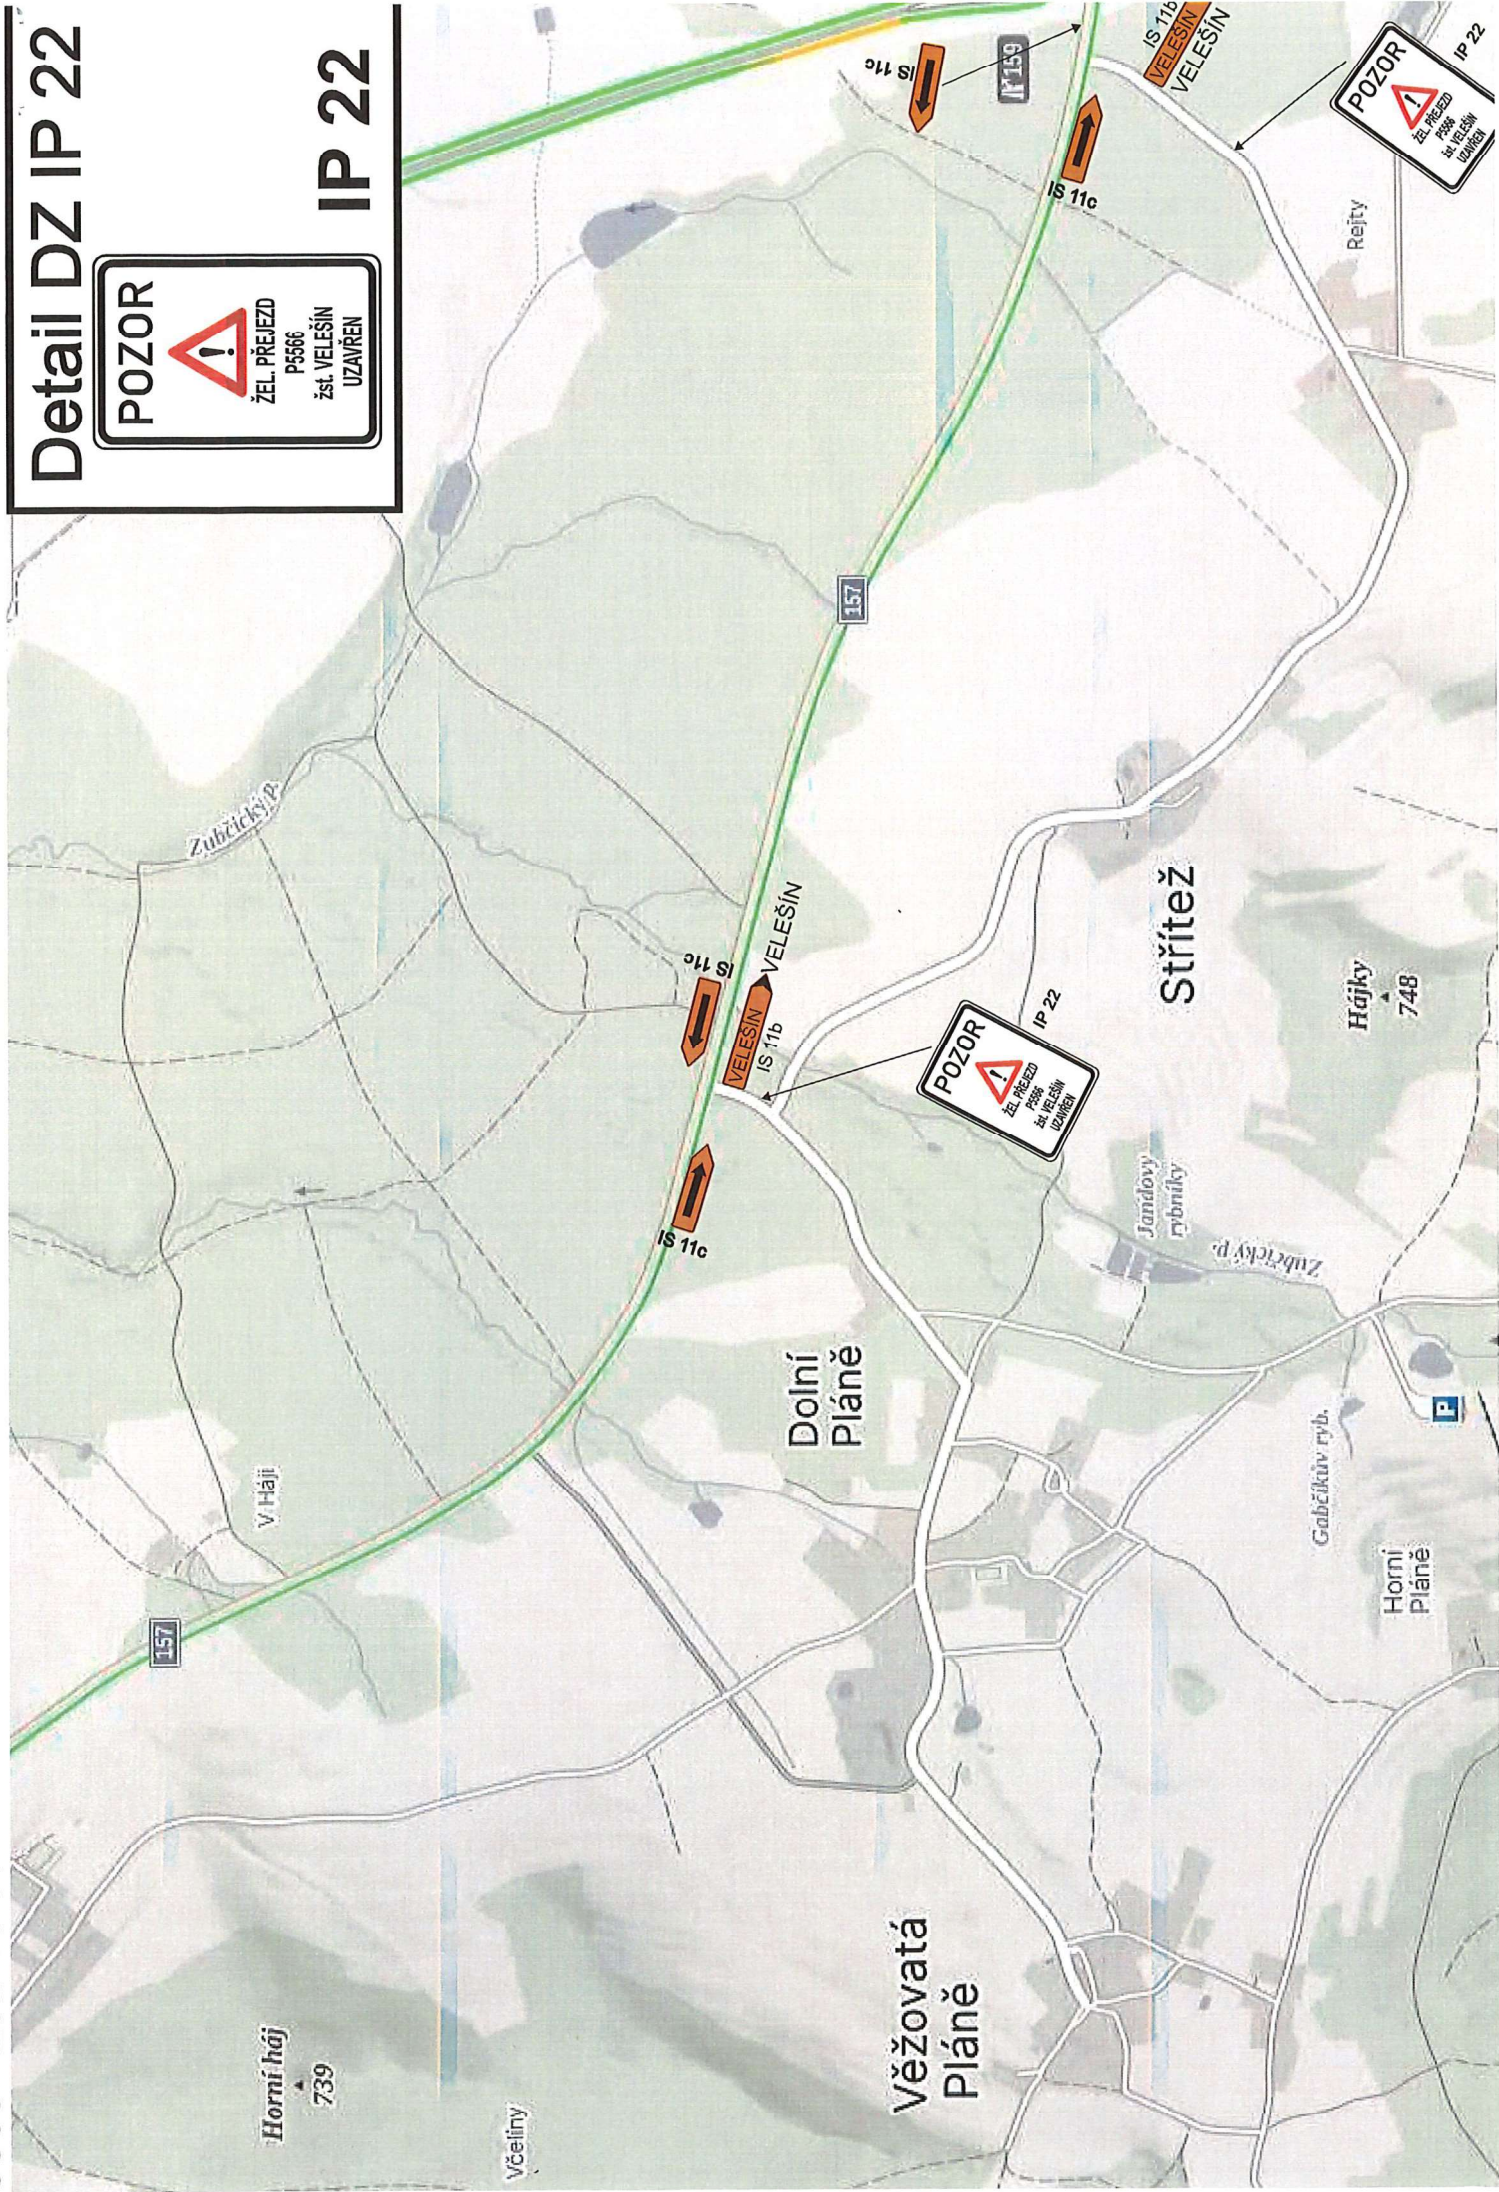

Detail DZ IP 22




IP 22

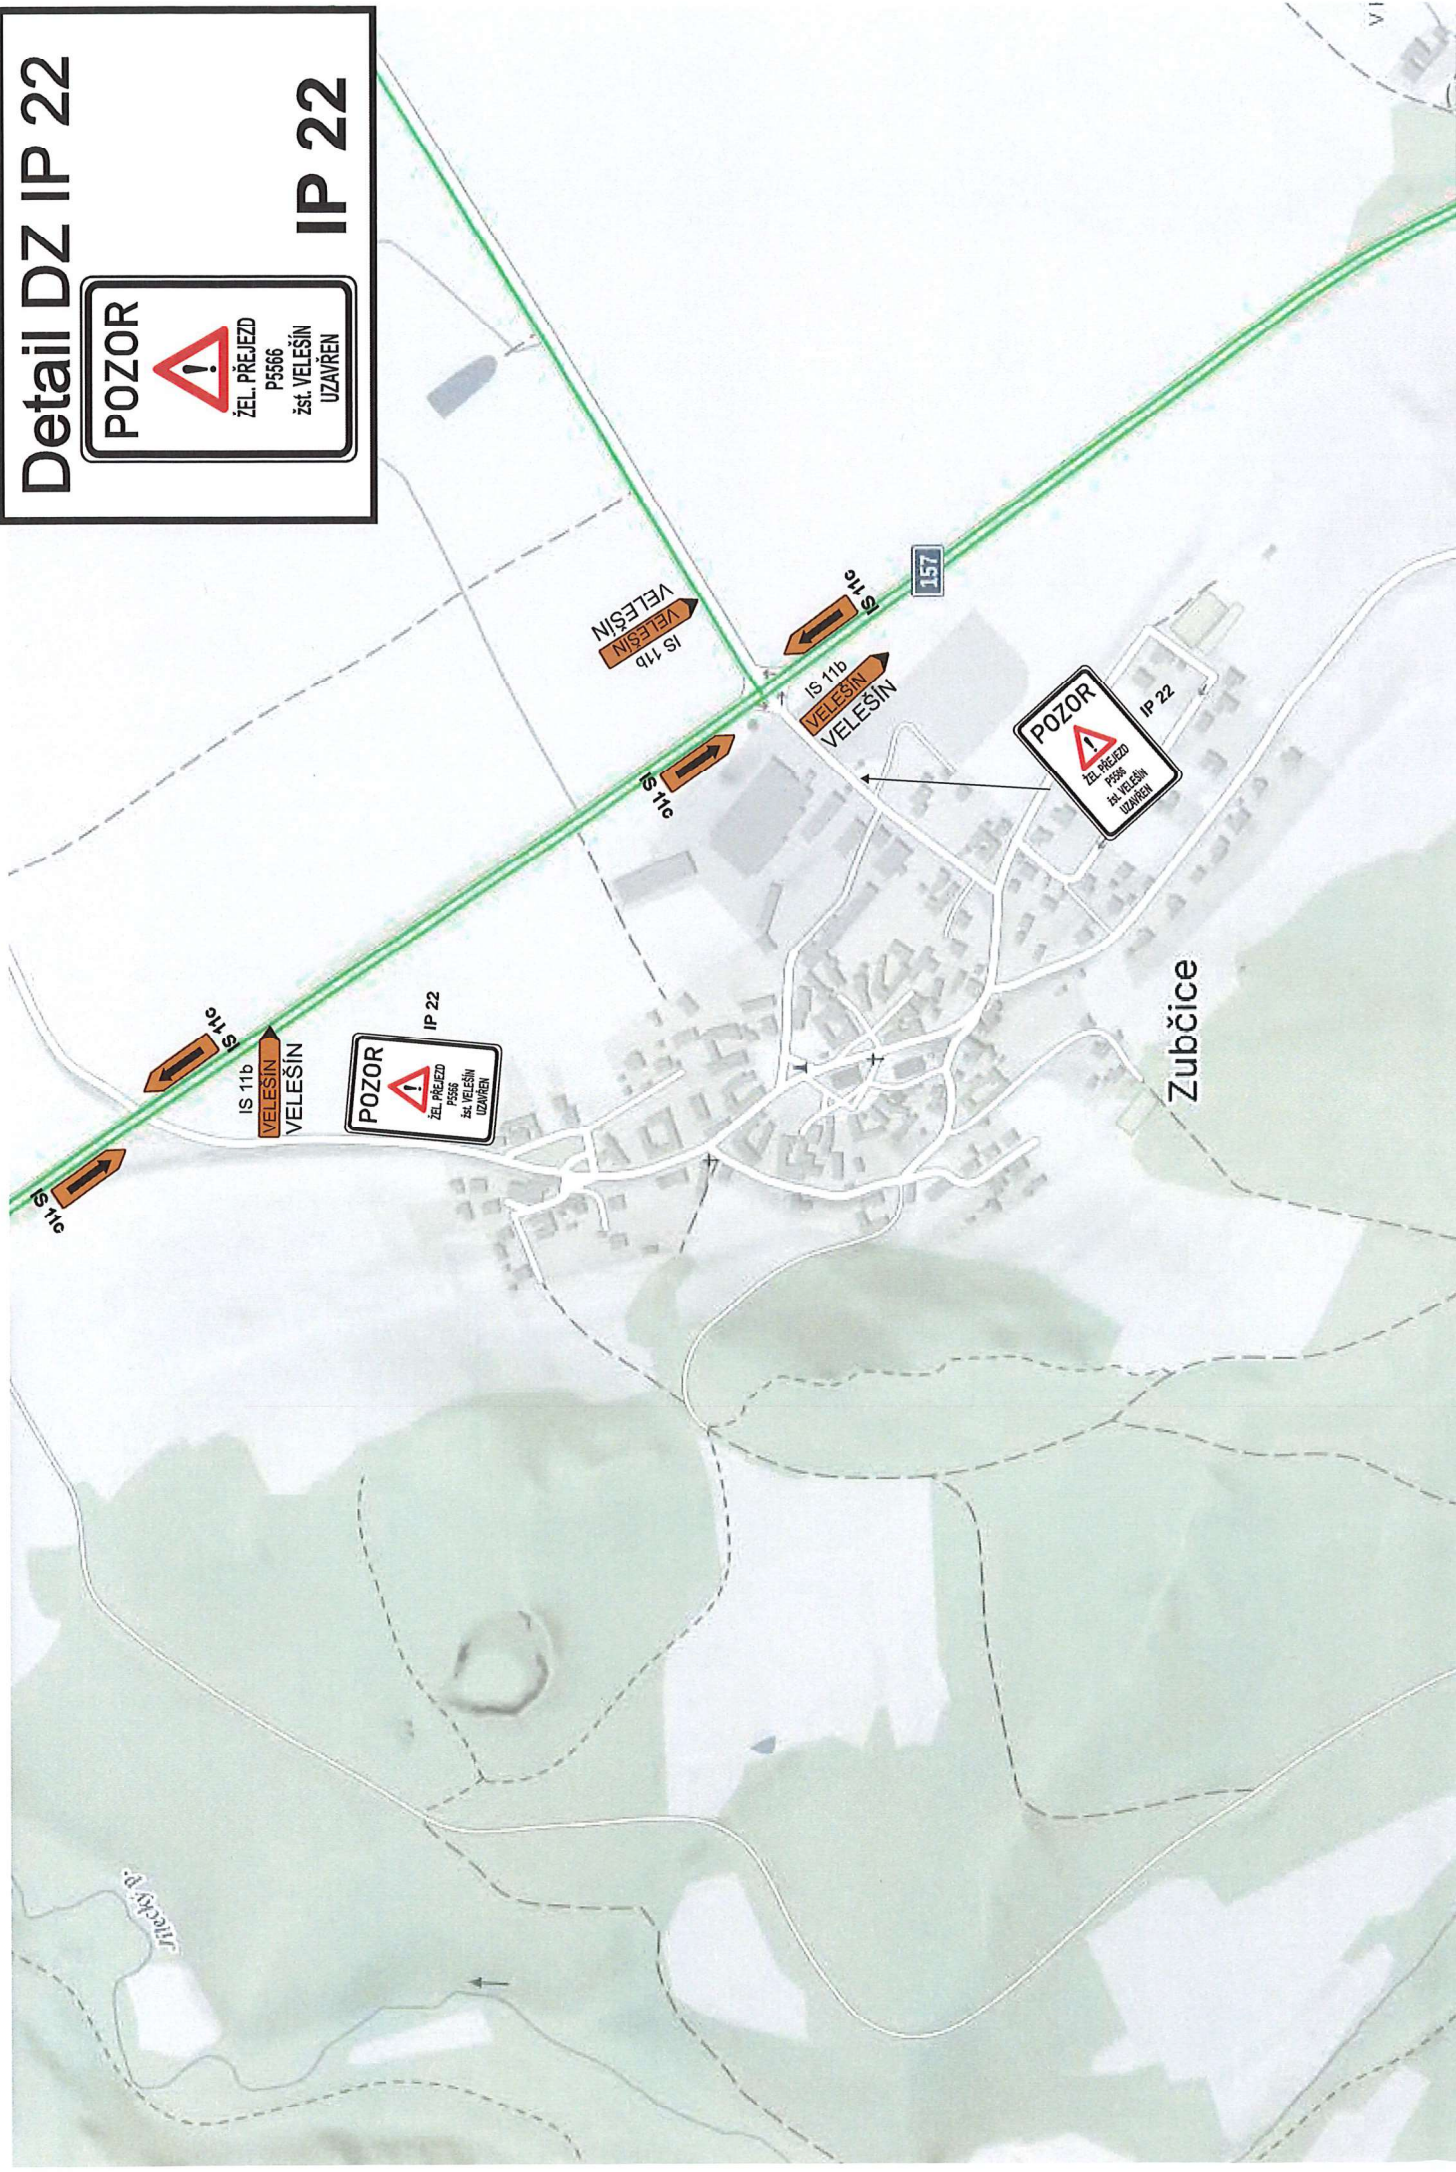

Detail DZ IP 22

IP 22

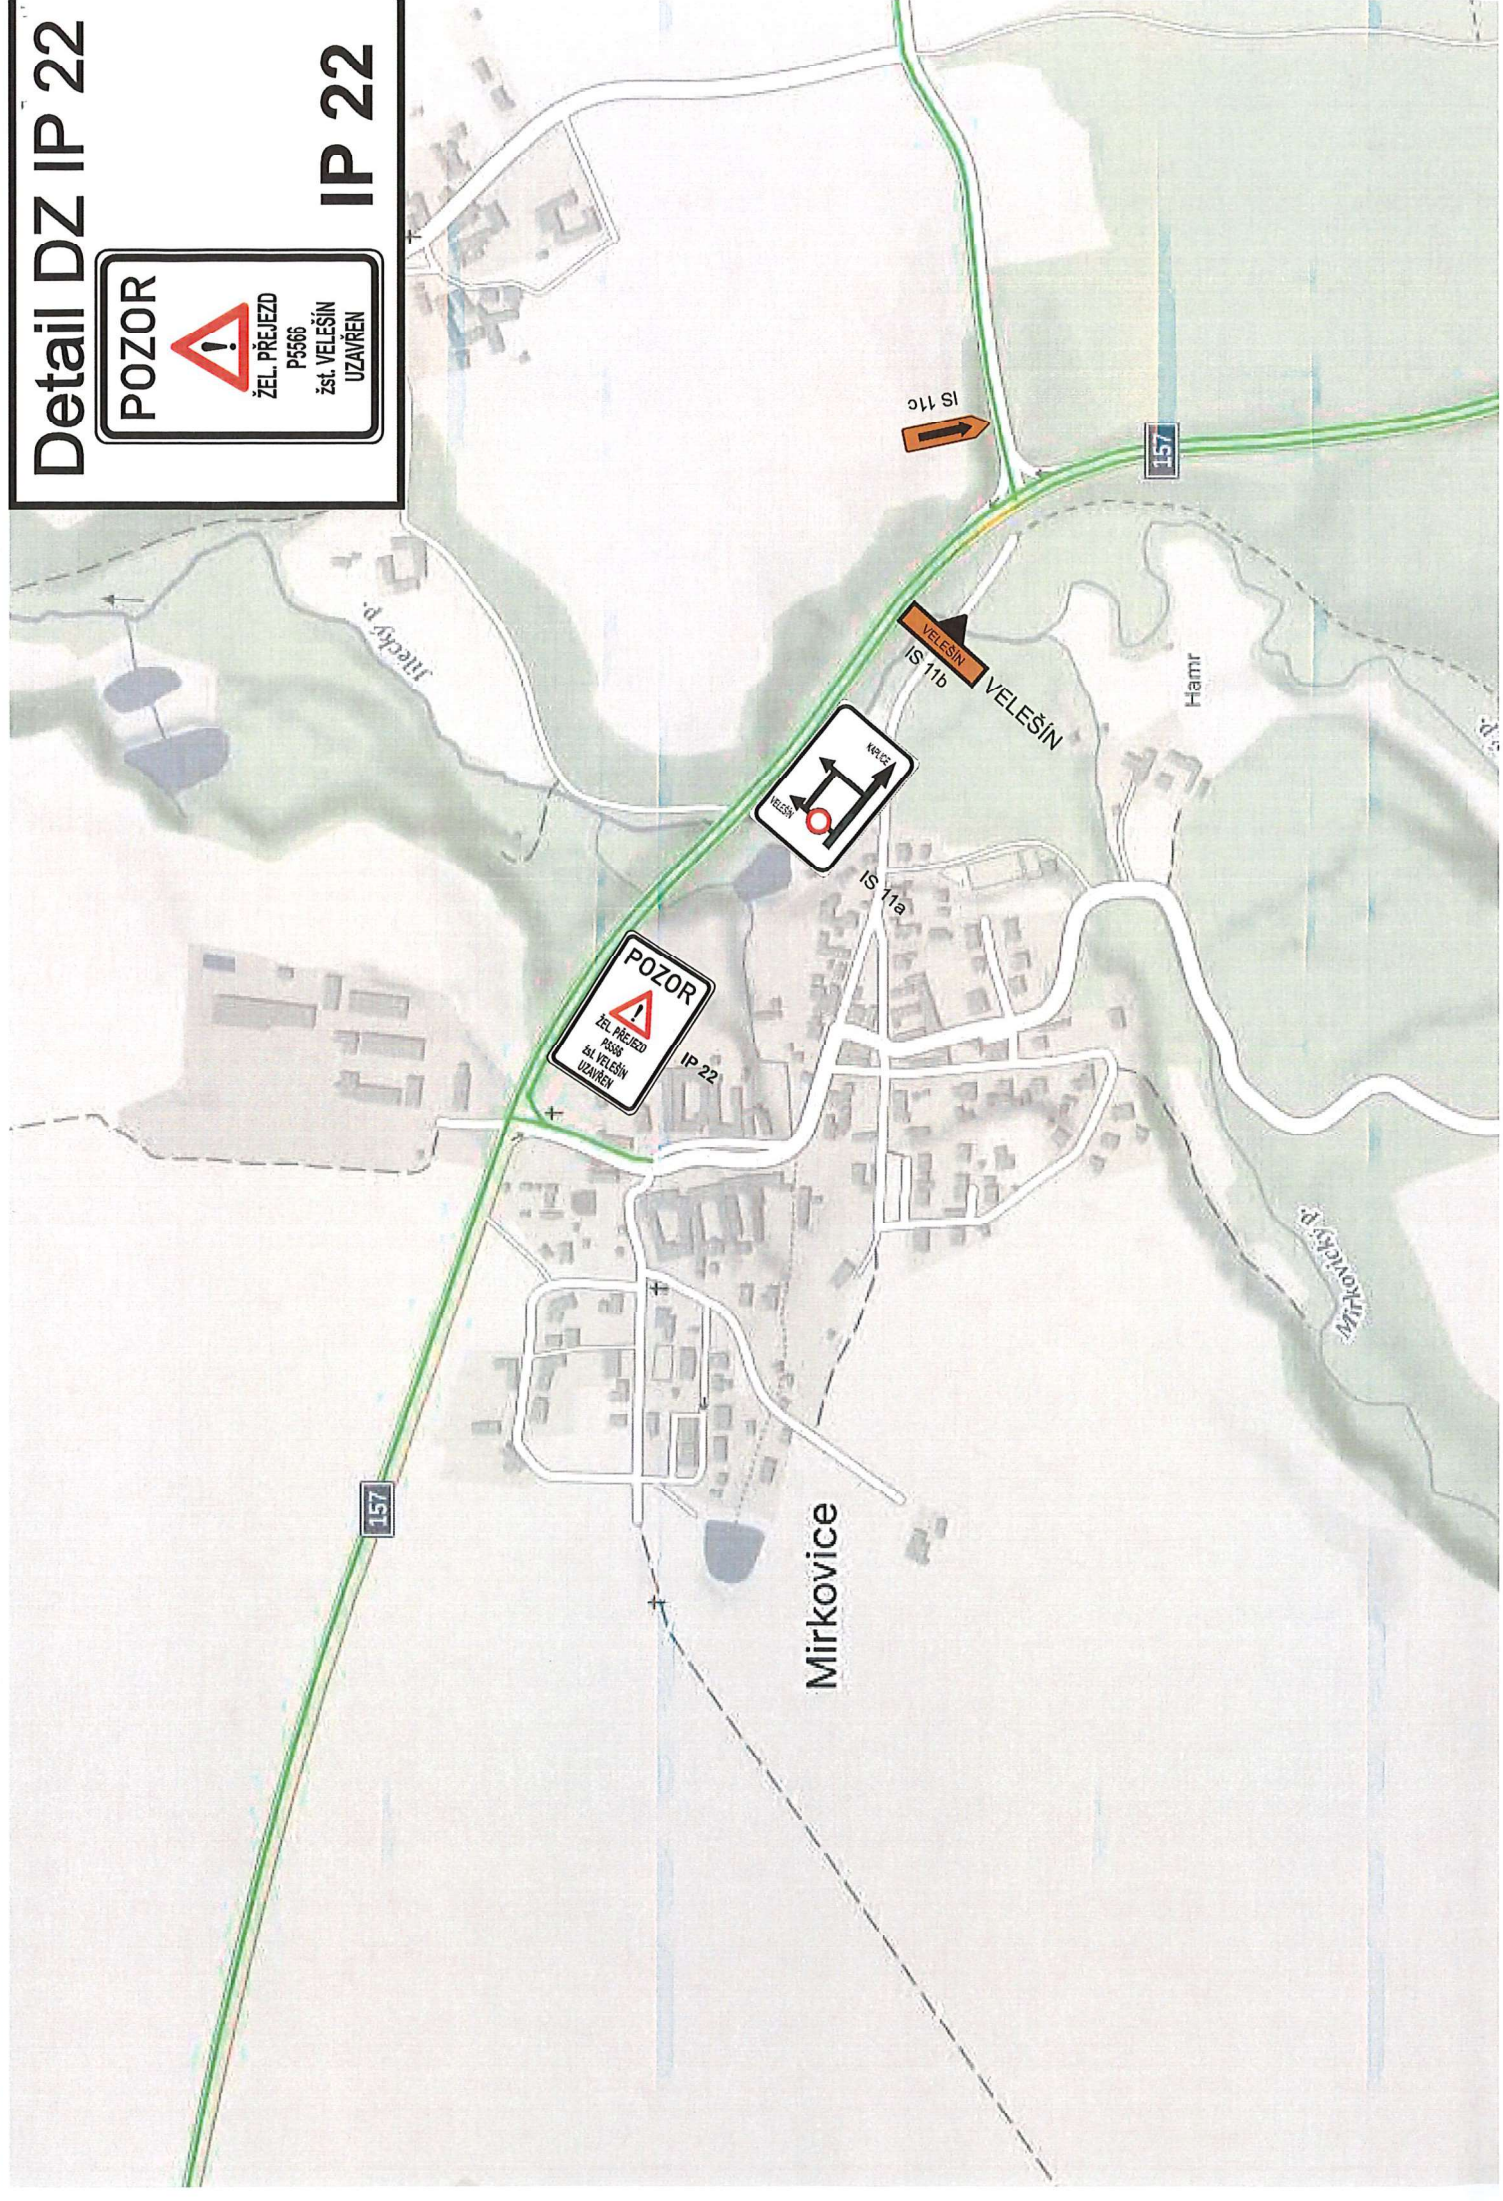

Mirkovice

Hamr

VELEŠÍN

IS 11a

IP 22

157

157

