


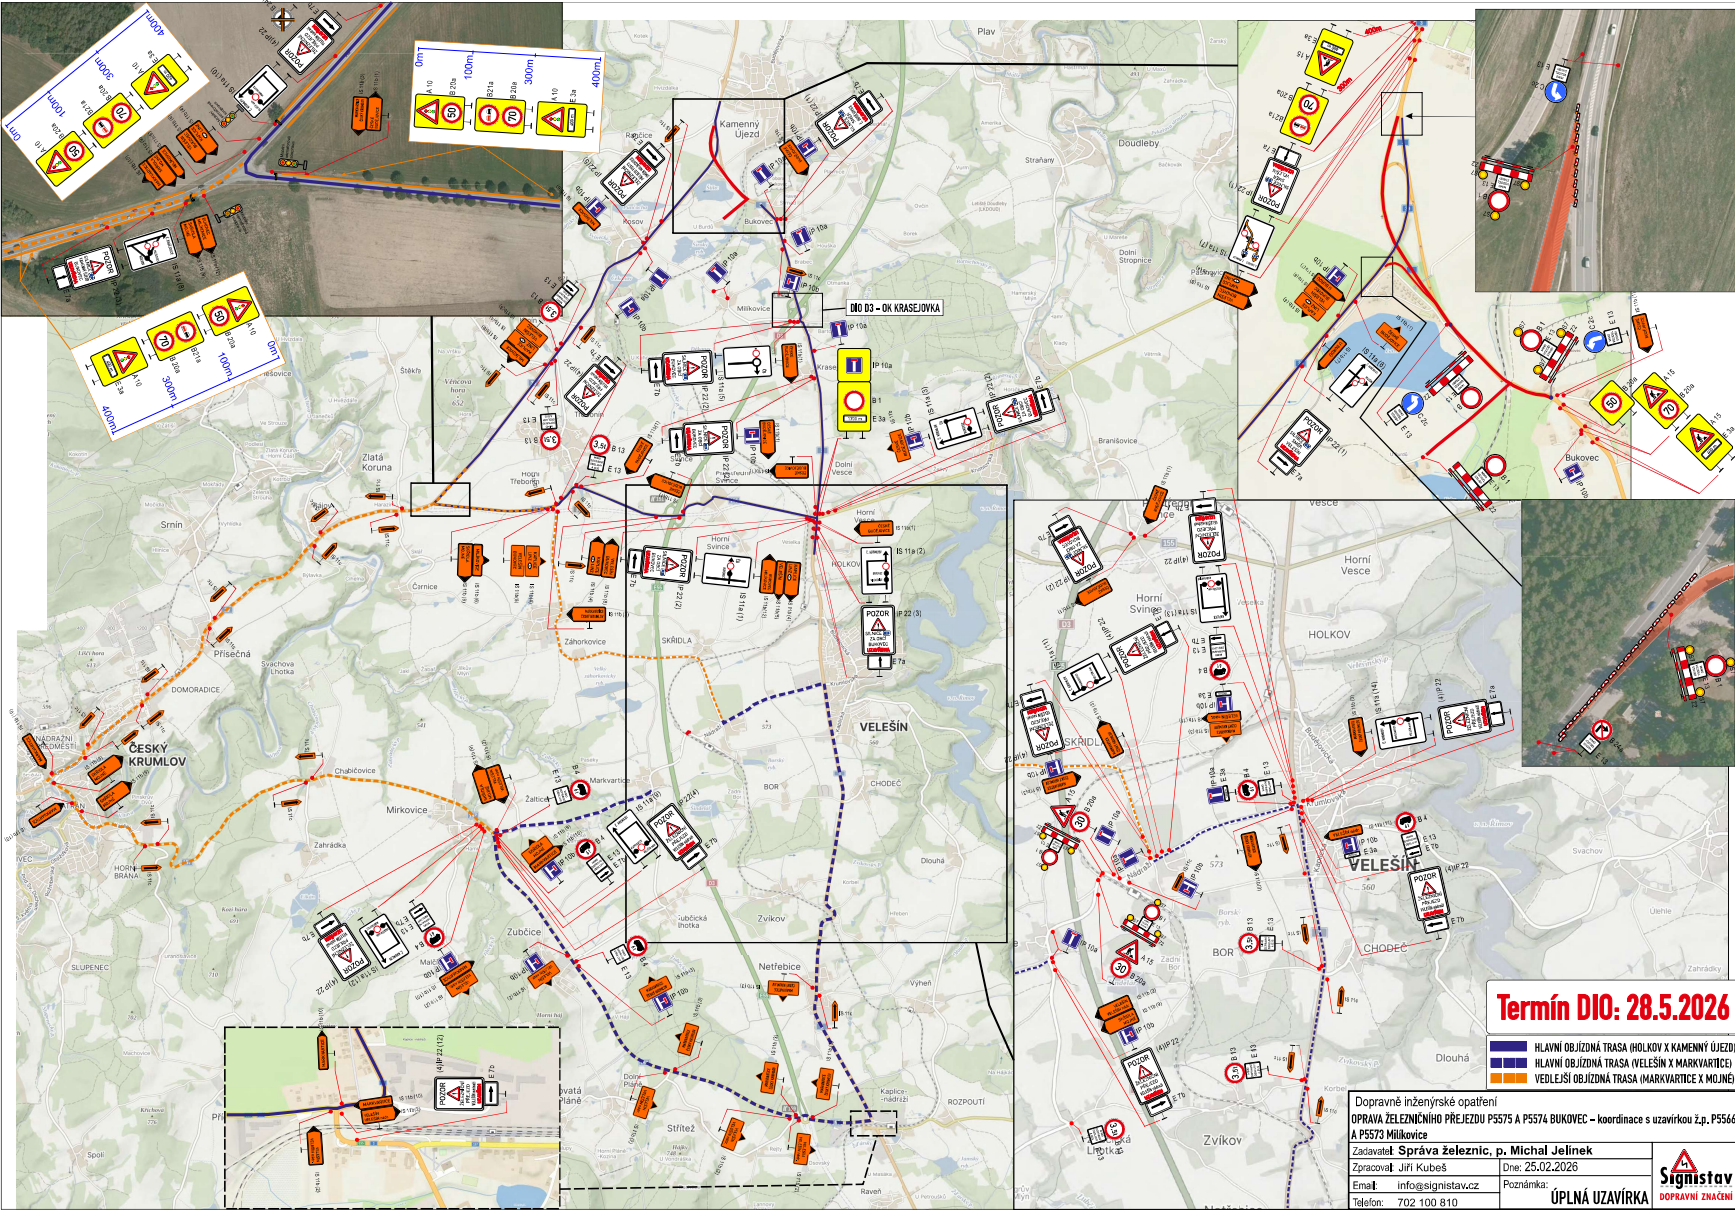

Termín DIO: 28.5.2026

Dopravně inženýrské opatření
OPRAVA ŽELEZNICNÍHO PŘEJEZDU P5575 A P5574 BUKOVEC – koordinace s uzavírkou z.p. P5566
A P5573 Mílkovice

Zpracoval: Jiří Kubeš
Dne: 25.02.2026
Email: info@signstav.cz
Telefon: 702 100 810

Poznámka:
ÚPLNÁ UZAVÍRKA

Signstav
DOPRAVNÍ ZNAČENÍ

IP 22 (1) POZOR SILNICE SMĚR VELEŠÍN UZAVŘENA	IP 22 (2) POZOR SILNICE ZA OBCÍ BUKOVEC UZAVŘENA	ČESKÉ BUDĚJOVICE	IS 11b (1)
IP 22 (3) POZOR SILNICE KAMENNÝ ÚJEZD BUKOVEC UZAVŘENA	IP 22 (4) POZOR ŽELEZNICNÍ PŘEJEZD VELEŠÍN nádraží UZAVŘEN	VELEŠÍN VELEŠÍN nádr.	IS 11b (2)
IS 11a (1) ČB BOKOVEC	IS 11a (2) Č. KRUMLOV BOKOVEC MÍLKOVICE	ČESKÝ KRUMLOV	IS 11b (3)
IS 11a (3) Č. KRUMLOV BOKOVEC	IS 11a (9) Č. KRUMLOV MARKVARTICE VELEŠÍN nádr.	KAPLICE LINZ	IS 11b (4)
IS 11a (5) ČB	IS 11a (6) Č. BUDĚJOVICE VELEŠÍN	VELEŠÍN	IS 11b (5)
IS 11a (7) Č. DVORČE Č. KRUMLOV	IS 11a (8) Č. KRUMLOV MÍLKOVICE HOLKOV	MÍLKOVICE	IS 11b (6)
IS 11a (13) Č. BUDĚJOVICE KAPLICE VELEŠÍN nádr.	IS 11a (14) Č. KRUMLOV MARKVARTICE VELEŠÍN nádr.	U BURDŮ	IS 11b (7)
		VELEŠÍN BOKOVEC	IS 11b (8)
		SKŘIDLA MOJNĚ	IS 11b (9)
		MARKVARTICE	IS 11b (10)
		VELEŠÍN nádr.	IS 11b (11)
		BOKOVEC MÍLKOVICE	IS 11b (12)