


Obec Zubčice

- úprava trvalého dopravního značení - posun SDZ č. IZ 4a/b na konec zastavěného území, za výjezdy z posledních areálů
- odstranění SDZ P 1 + E 2b, toto nemá na MK žádné opodstatnění, neboť nepoukazuje na křižovatku, ale na místo ležící mimo komunikaci



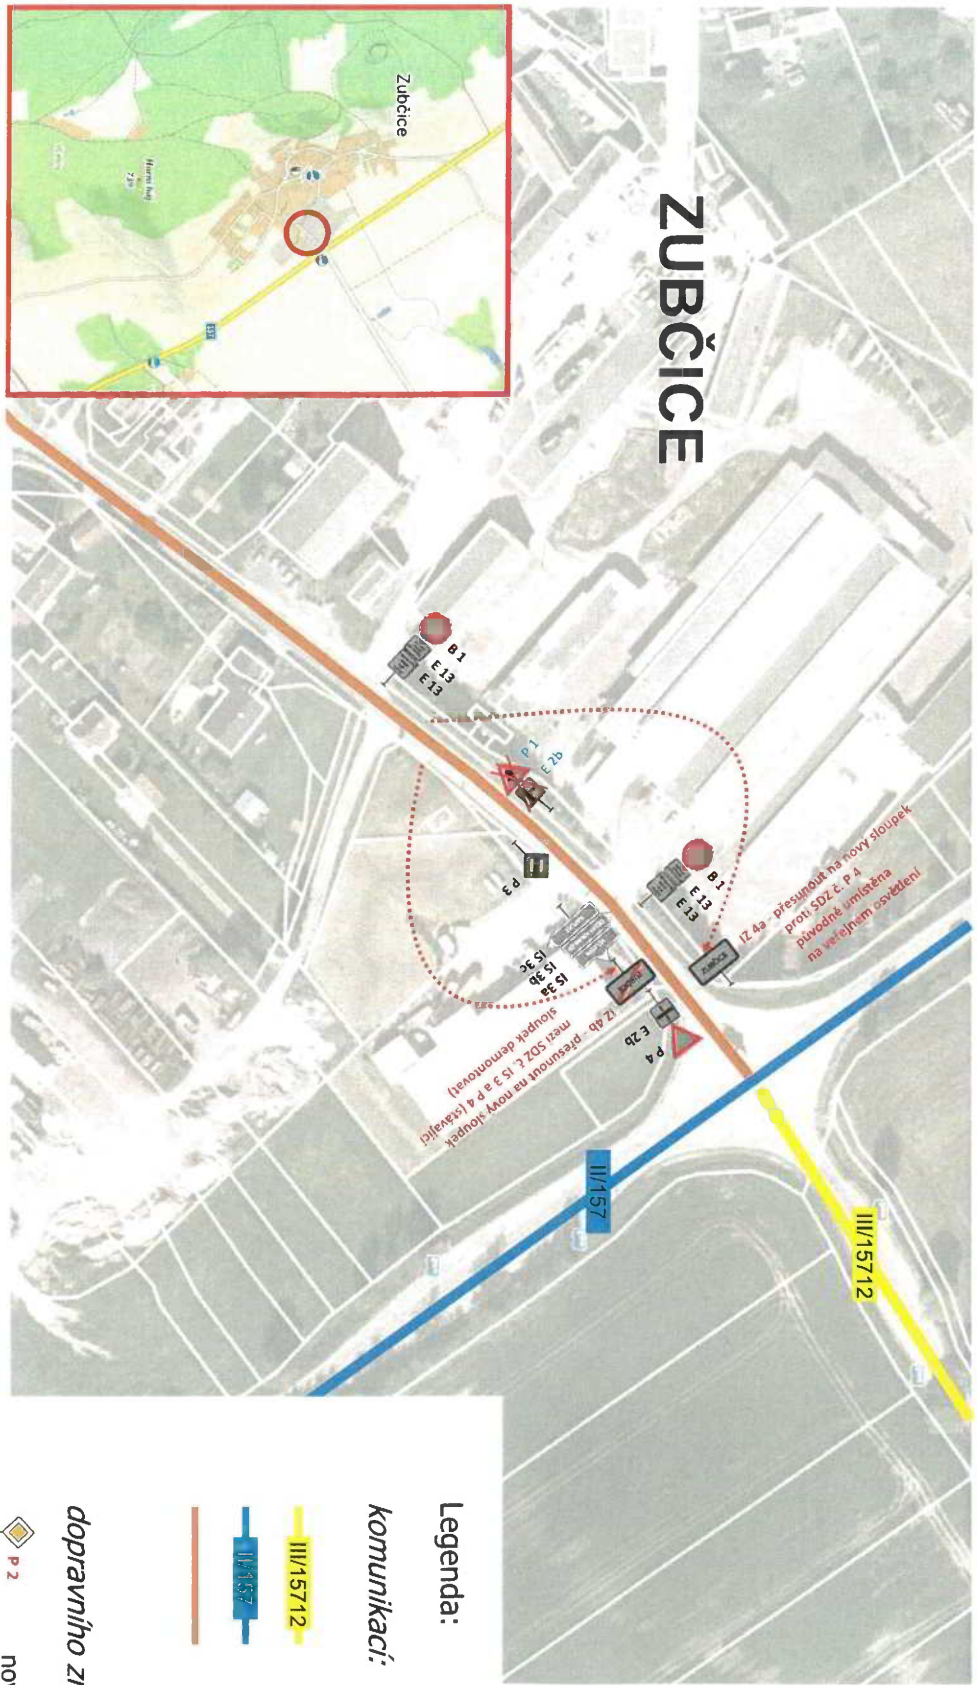


ZUBČICE

Legenda:

komunikací:

- III/15712 silnice III. třídy
- II/157 silnice II. třídy
- místní komunikace III. třídy

dopravního značení:

-  P 2 nové nebo změněné
-  P 2 stávající
-  P 1, E 2b odstraňované

PasProRea PD s. r. o.,
Homole 198, 370 01 Homole
Zpracoval: Alena Součková
Kontroloval: Michal Šustek
Datum: Červen 2024