
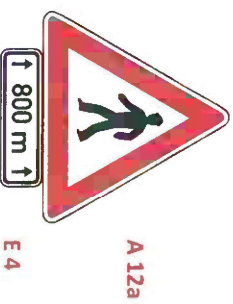
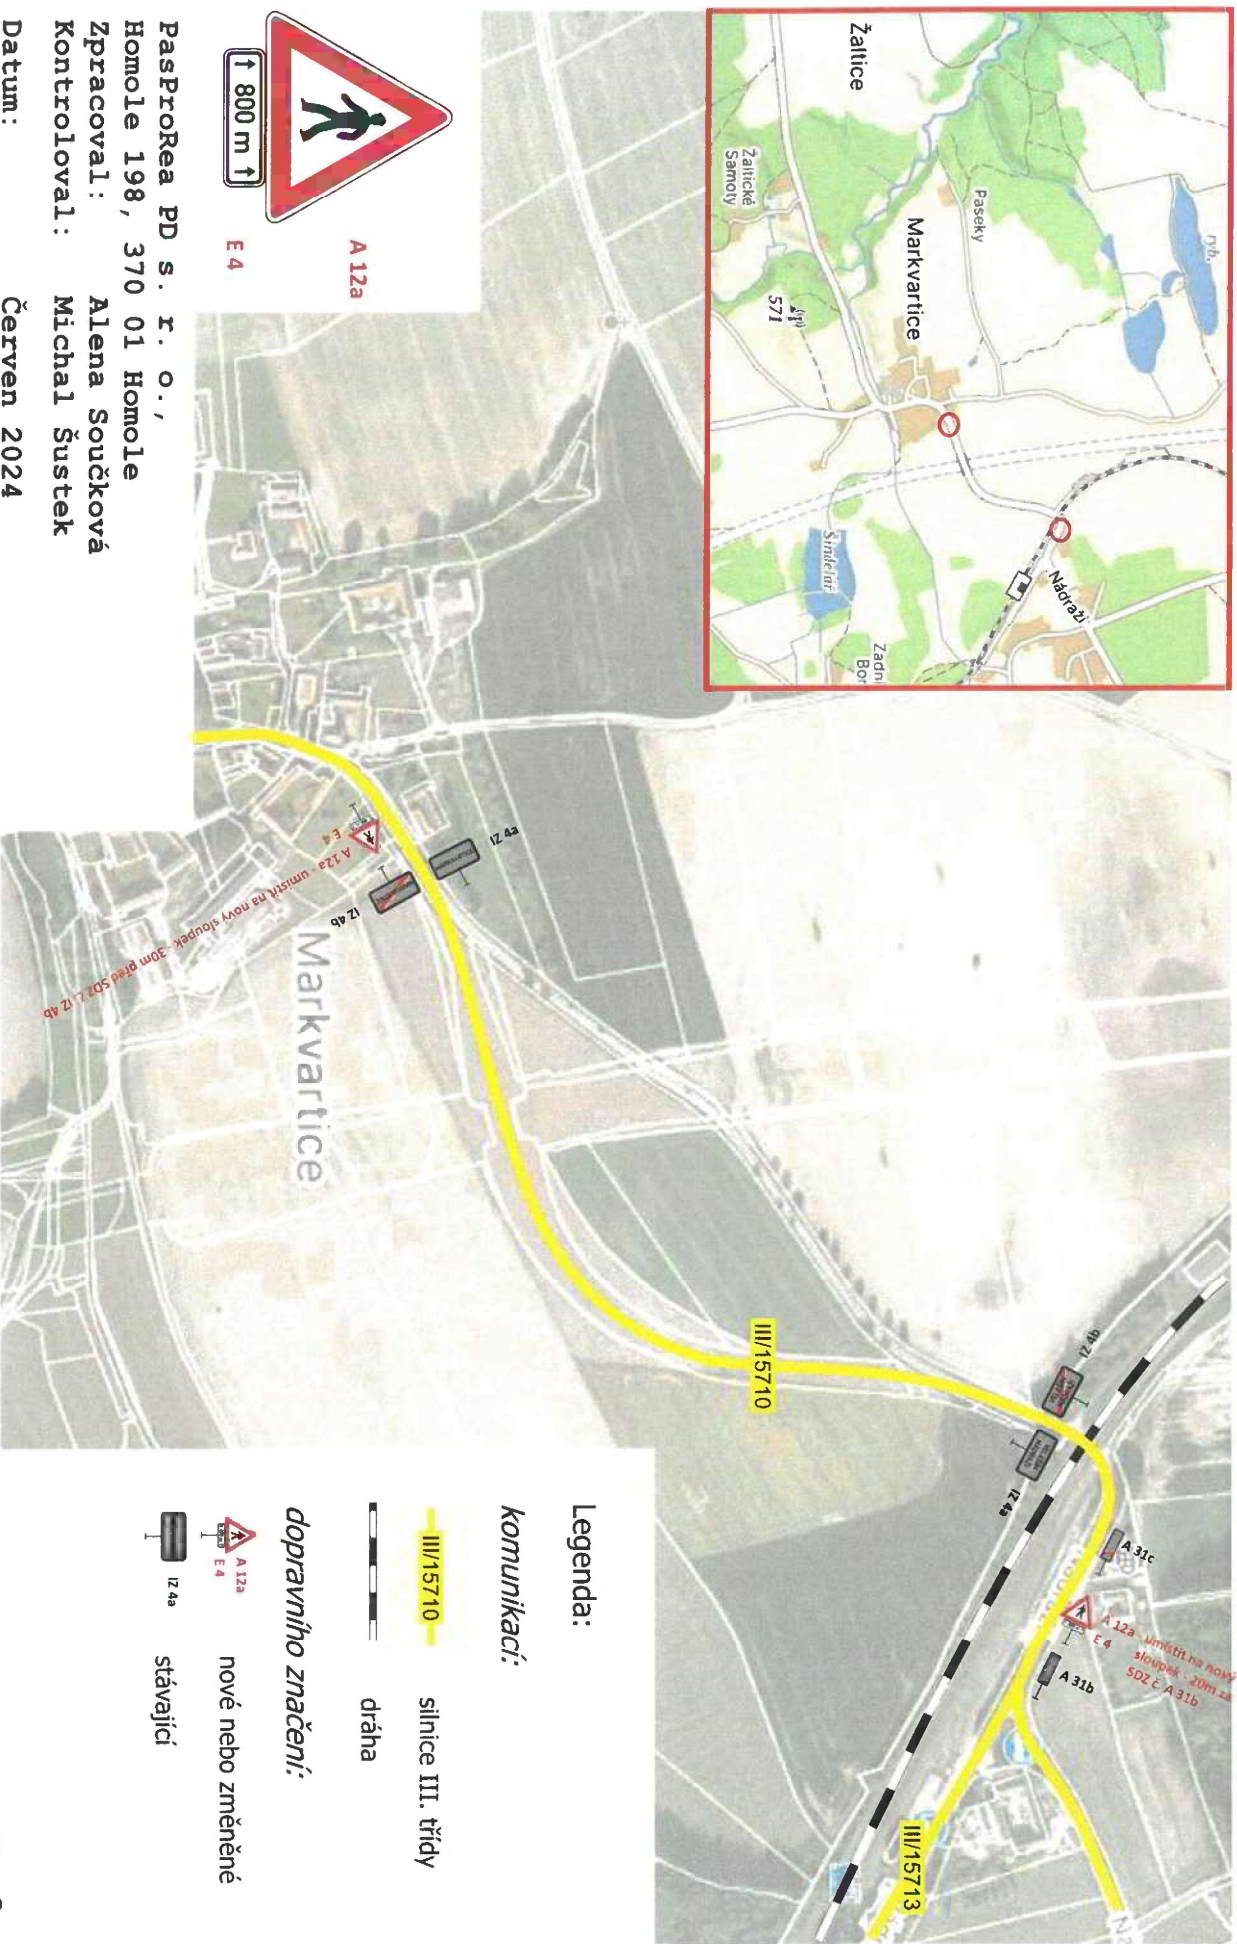


# Obec Zubčice, místní část Markvartice

- doplnění trvalého dopravního značení A 12a + E 4 z důvodu upozornění na zvýšený pohyb chodců (mezi Markvarticemi a vlakovým nádražím)

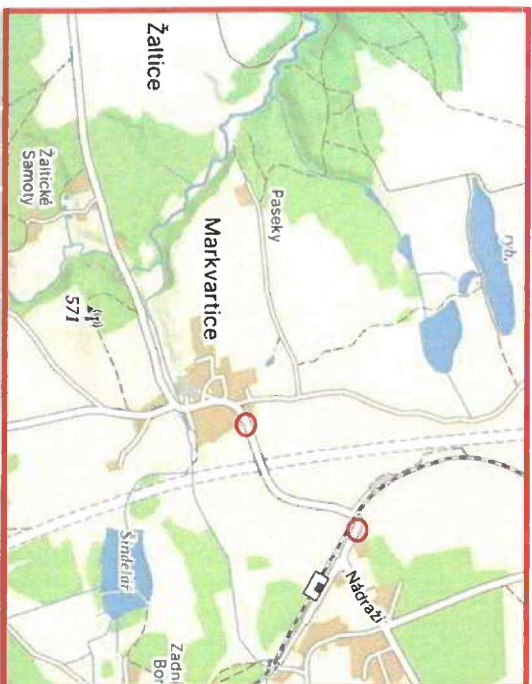

- Legenda:**
- komunikací:**
- III/15710 silnice III. třídy
  - dráha
- dopravního značení:**
- A 12a nové nebo změněné
  - E 4 stávající
  - IZ 4a

PasProRea PD s. r. o.,  
Homole 198, 370 01 Homole  
Zpracoval: Alena Součková  
Kontroloval: Michal Šustek  
Datum: Červen 2024