


# LEGENDA

HRANICE		
	HRANICE ŘEŠENÉHO ÚZEMÍ - SPRÁVNÍ ÚZEMÍ OBCE ZUBČICE	
	HRANICE KATASTRÁLNÍHO ÚZEMÍ	
	HRANICE ZASTAVĚNÉHO ÚZEMÍ	
	HRANICE ZASTAVĚNÝCH PLOCH Z.01-Z.32	
	HRANICE PLOCH URČENÝCH K PŘESTAVBĚ P.01-P.03	
PLOCHY S ROZDÍLNÝM ZPŮSOBEM VYUŽITÍ		
STABILIZOVANÉ PLOCHY	PLOCHY ZMĚN	ZPŮSOB VYUŽITÍ
		PLOCHY SMĚŠNÉ OBYTNÉ
		PLOCHY OBCANSKEHO VYBAVENÍ
		PLOCHY REKREACE PRO MĚSTSKÉ
		PLOCHY SPORTOVNÍ
		PLOCHY VĚREJNÝCH PROSTRANSTVÍ
		PLOCHY ZEMĚDĚLSKÉ VÝROBY A SKLADOVÁNÍ
		PLOCHY PRŮMYŠLOVÉ VÝROBY, OBCHODU A SKLADOVÁNÍ
		PLOCHY SMĚŠNÉ VÝROBY ZEMĚDĚLSKÉ A PRŮMYŠLOVÉ
		PLOCHY ZAHRAD A SADU VE VAZEBĚ NA PLOCHY SMĚŠNÉ OBYTNÉ
		IZOLAČNÍ A DOPROVDNÁ ZELEN NA PLOCHÁCH S JINÝM VYUŽITÍM
		PLOCHY ZAHRAD A SADU V NEZASTAVĚNÉM ÚZEMÍ
		PLOCHY LEŠNÍ
		PLOCHY ZEMĚDĚLSKÉ - ORNÁ PŮDA, TRVALÝ TRÁVNÍ POROST
		PLOCHY PŘÍRODNÍ - KRAJINNÁ ZELEN, REMÍDKY, ZAMOKŘENÁ PŮDA
		PLOCHY PŘÍRODNÍ - DOBÝVAČÍ PROSTOR BÝVALÝM LOMŮM
		PLOCHY VODNÍ A VODOHOSPODÁRSKÉ
		PLOCHY DOPRAVNÍ INFRASTRUKTURY
		PLOCHY TECHNICKÉ INFRASTRUKTURY
		VOZIDLEM VODÁRENSKÝ OBJEKT
		TRAFOSTANICE
		RO - RADIOKOMUNIKAČNÍ OBJEKT
		KO - OBJEKT KATODOVÉ OCHRANY VTL PLYNOVODU
		ČOV - ČISTIČKA ODPADNÍCH VOD
		OH - ODPAŘOVACÍ HOSPODÁŘSTVÍ
TECHNICKÁ INFRASTRUKTURA		
	HLAVNÍ VODOODVODNĚNÍ	
	PODZEMNÍ VODODEM	
	VTL PLYNOVOD	
	ANODOVÉ UZEMNĚNÍ - KABEL KATODOVÉ OCHRANY VTL PLYNOVODU	
	NADZEMNÍ VEDENÍ VN 110kV	
	NADZEMNÍ VEDENÍ VN DO 35kV	
	TRAFOSTANICE	
	RADIORELEOVÉ TRASY	
	RADIOKOMUNIKAČNÍ OBJEKT	
	HLAVNÍ PODZEMNÍ STOKY, MELIORAČNÍ SBĚRAČE MIMO ZASTAVĚNÉ ÚZEMÍ	
DOPRAVNÍ INFRASTRUKTURA		
	SEZNICE II. TŘÍDY	
	SEZNICE III. TŘÍDY	
	ZNAČENÁ TURISTICKÁ TRASA	
	CYKLOTRASA Č. 1199 PRAČOV - VELEŠÍN	
KORIDORY VĚREJNÉ INFRASTRUKTURY		
	K.001 KORIDOR DOPRAVNÍ INFRASTRUKTURY NADMĚRNĚ VÝZNAMNÝ PRO RYCHLOSTNÍ KOMUNIKACI R3 - ÚSEK DOLEH TRBOVNĚ - DOLEH OVĚŘTĚ	
	K.002 KORIDOR DOPRAVNÍ INFRASTRUKTURY NADMĚRNĚ VÝZNAMNÝ PRO II. TRANZITNÍ ŽELEZNIČNÍ KORIDOR - ÚSEK ČESKÉ BĚŽOVCE - HORNÍ OVĚŘTĚ	
	K.003 - K.014 KORIDOR DOPRAVNÍ INFRASTRUKTURY MÍSTNĚ VÝZNAMNÝ	
	K.101 - K.103 KORIDOR TECHNICKÉ INFRASTRUKTURY MÍSTNĚ VÝZNAMNÝ	

OCHRANA PŘÍRODY A ÚSES		
STAV	NÁVRH	ZPŮSOB VYUŽITÍ
		ÚSES - NADREGIONÁLNÍ BIODIVERZITA - K174-ZOFR
		ÚSES - LOKÁLNÍ BIODIVERZITA
		ÚSES - LOKÁLNÍ BIODIVERZITA
		INTERAKČNÍ PŘÍVEK FUNKČNÍ
		INTERAKČNÍ PŘÍVEK - NÁVRH ZALOŽENÍ NA ZEMĚDĚLSKÉ PŮDE
HODNOTY ÚZEMÍ		
STAV	NÁVRH	ZPŮSOB VYUŽITÍ
		NEMOVITÉ KULTURNÍ PAMÁTKY
		DOCHOVANÉ PŮVODNÍ ZALOŽENÍ OBJEKTŮ - VENKOVSKÉ ÚSEDOVÁNÍ M.V.N
		URBANISTICKÝ A ARCHITECTONICKÝ HODNOTNÉ ÚZEMÍ
		REGIONÁLNÍ ARCHITECTURY - DOCHOVANÉ PŮVODNÍ ZALOŽENÍ OBCE
		VÝZNAMNÉ OBJEKTY - KAPLE, KAPLICKY, ZVONICE, KRŽKY
		VÝZNAMNÉ OBJEKTY - ZVONICE
		MÍSTO VÝZNAMNÉ UDÁLOSTI, PAMÁTK. POMNÍK
		VÝZNAMNÝ VÝHLÉDOVÝ BOD
LIMITY VYUŽITÍ ÚZEMÍ		
		URBANISTICKÝ A ARCHITECTONICKÝ HODNOTNÉ ÚZEMÍ
		REGIONÁLNÍ ARCHITECTURY - DOCHOVANÉ PŮVODNÍ ZALOŽENÍ OBCE
		ARCHEOLOGICKÉ NALEZTIŠTĚ
		PÁSMO 50 M OD OKRAJE LESA
		OCHRANNÉ PÁSMO ŽELEZNICE
		OCHRANNÉ PÁSMO SILNIC I A II TŘÍDY
		OCHRANNÉ PÁSMO VTL PLYNOVODU
		OCHRANNÉ PÁSMO NADZEMNÍHO VEDENÍ VN
		OCHRANNÉ PÁSMO NADZEMNÍHO VEDENÍ VN A TRAFOSTANIC
		PÁSMO HYGIENICKÉ OCHRANY ZEMĚDĚLSKÉ VÝROBY - ŽEMOS ZUBČICE
		I. A II. TŘÍDA OCHRANY ŽPF
		MELIOROVANÉ PLOCHY
		HRANICE MEZI POVODNÍM V ŘÁDU
		MAXIMÁLNÍ HRANICE NEGATIVNÍHO VLIVU TI
		MAXIMÁLNÍ HRANICE NEGATIVNÍHO VLIVU ZA V/S

# ÚZEMNÍ PLÁN ZUBČICE

KOORDINAČNÍ VÝKRES M 1:5000

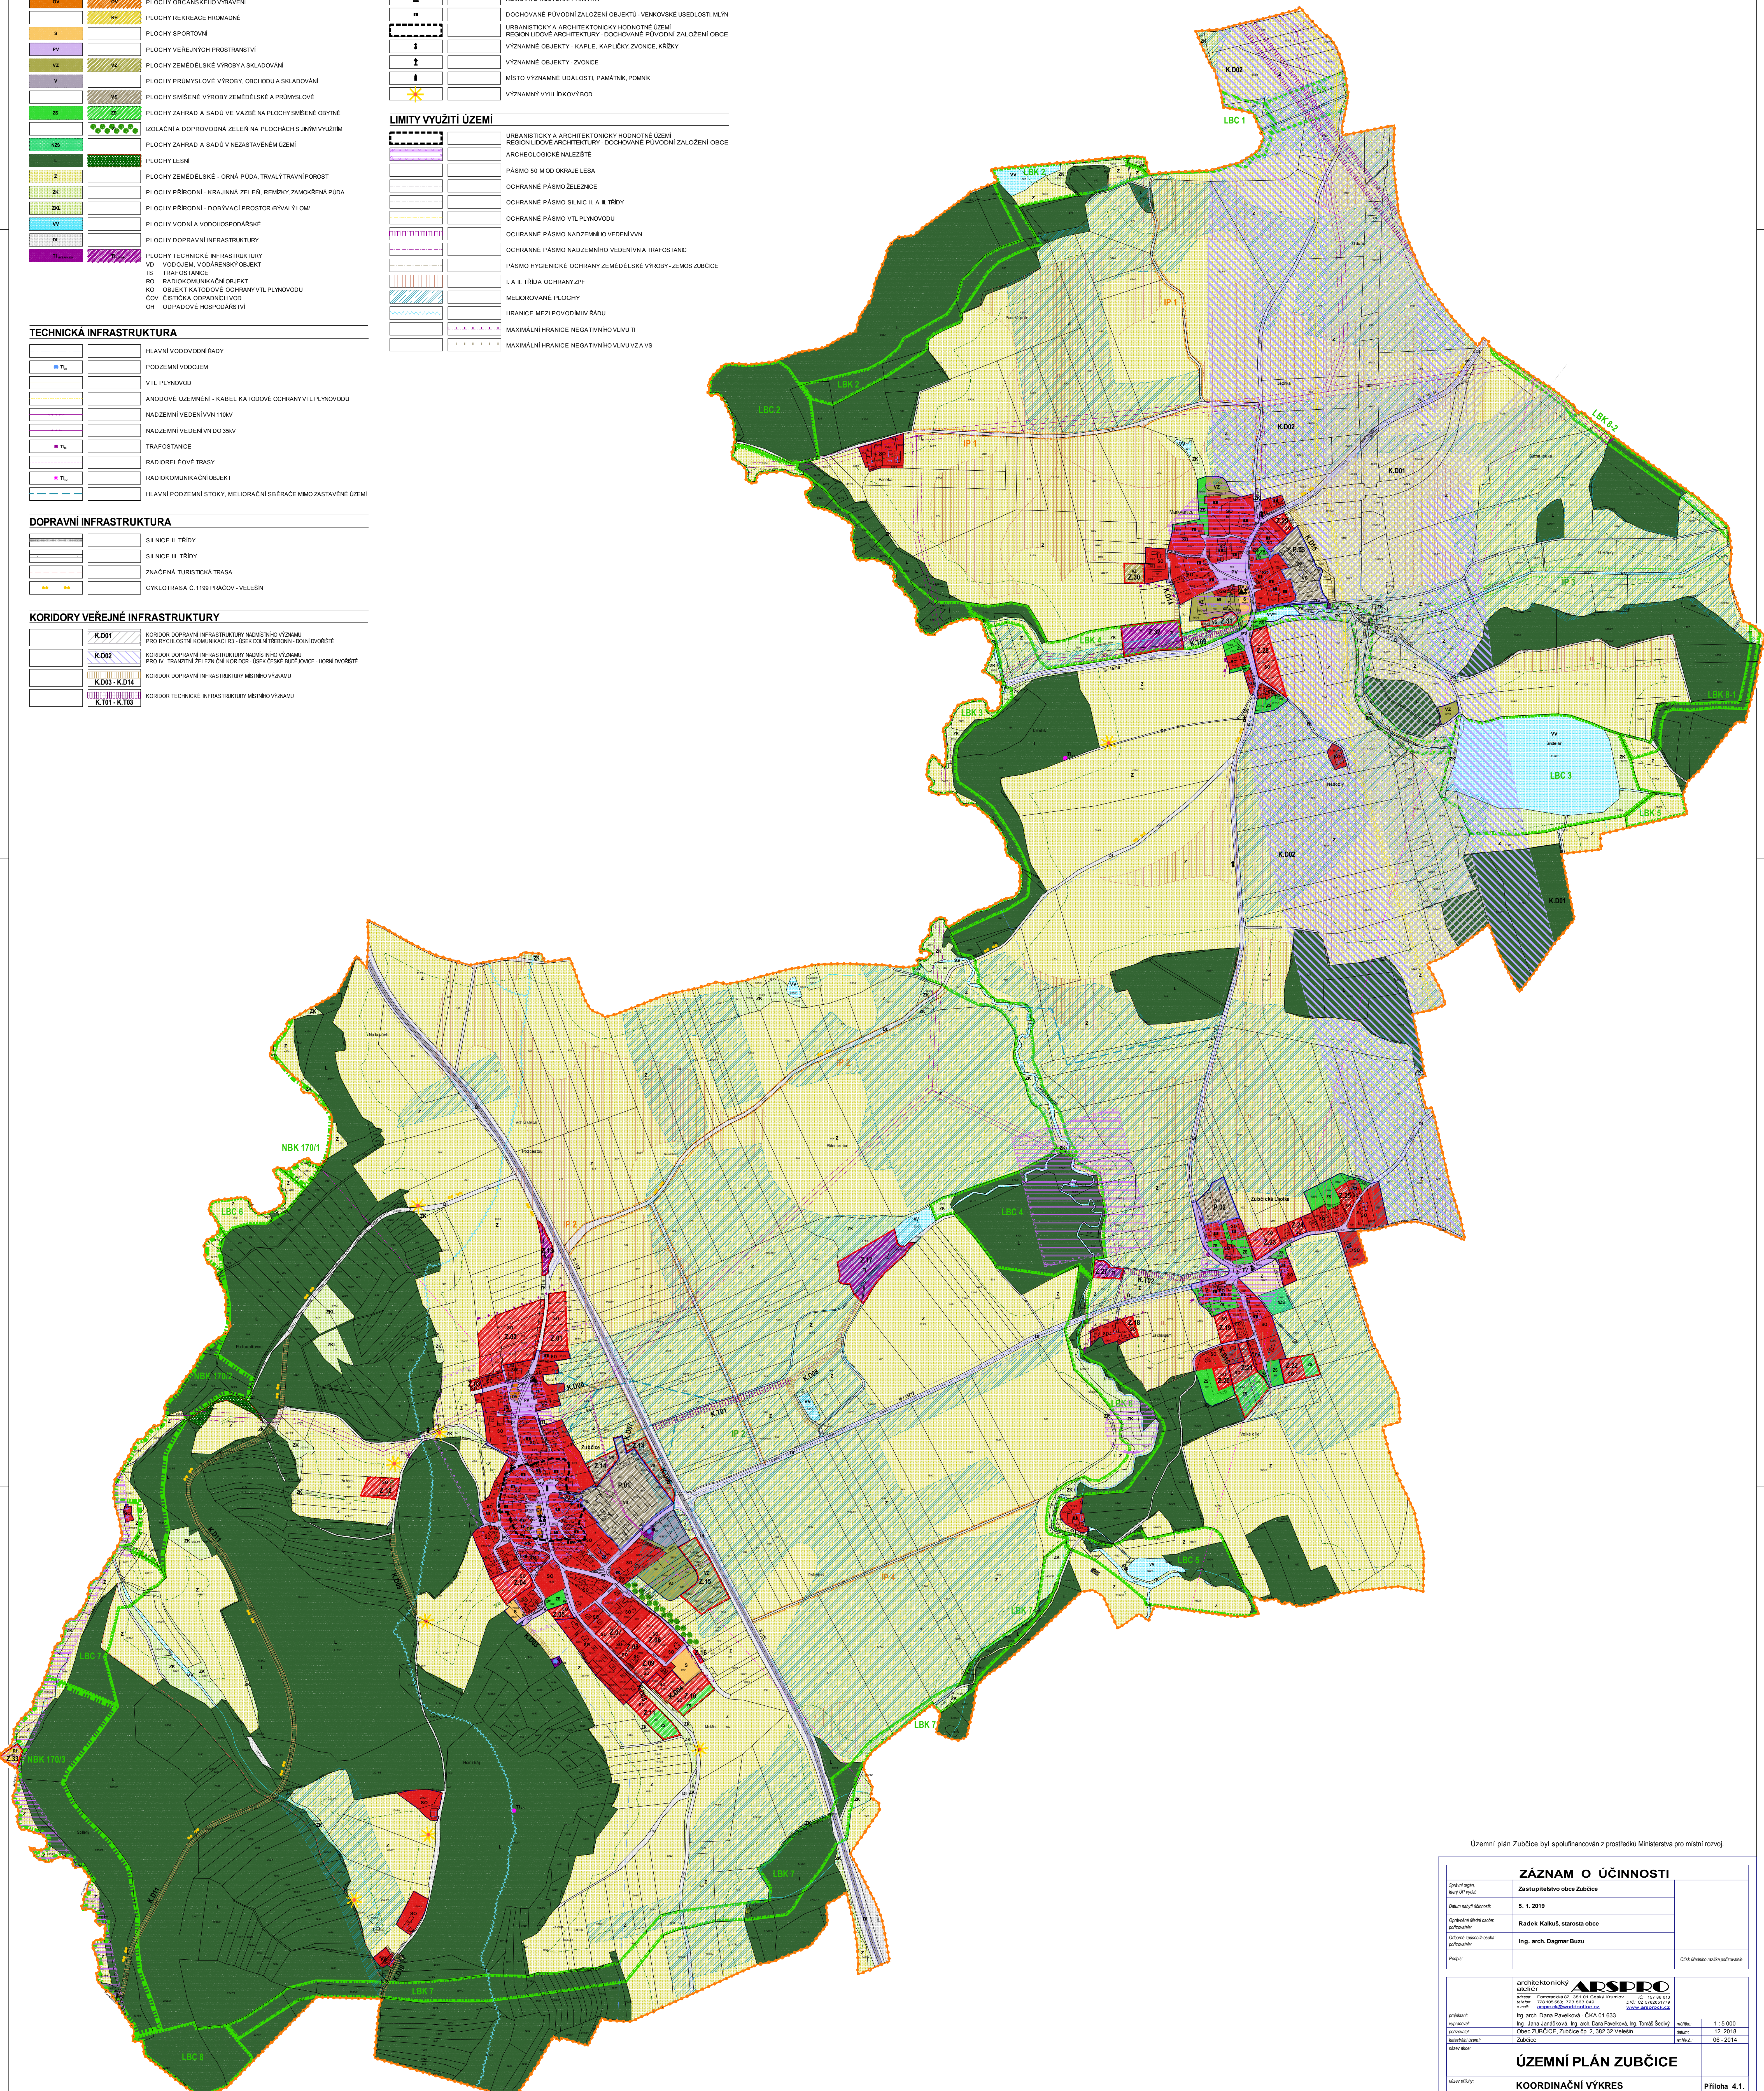

Územní plán Zubčice byl spolufinancován z prostředků Ministerstva pro místní rozvoj.

ZÁZNAM O ÚČINNOSTI	
Společný orgán, který ÚP vydal	Zastupitelstvo obce Zubčice
Datum vydání účinnosti	6. 1. 2019
Opavská ulice číslo popisné	Radek Kalků, starosta obce
Opavská ulice číslo popisné	Ing. arch. Dagmar Buzu
Právní	Opavská ulice číslo popisné
architektonický úřad	<b>ARSDPO</b>
adresa	Opavská ulice 101, 382 01 Čáslav, Královéhradecký kraj, IČ: 252 88 119
telefon	530 100 040, Fax: 530 100 040
internet	www.arsdpo.cz, www.opavskajir.cz
projekce	Ing. arch. Dana Pavlovská - ČKA 01 633
kontrola	Ing. Jana Jankovská, Ing. arch. Dana Pavlovská, Ing. Tomáš Šedivý
datum	12. 2018
autor	1: 5 000
územní plán	Územní plán Zubčice, územní op. 2, list 35, výtisk
datum územního plánu	06. 2014
územní plán	<b>ÚZEMNÍ PLÁN ZUBČICE</b>
územní plán	KOORDINAČNÍ VÝKRES Příloha 4.1.