


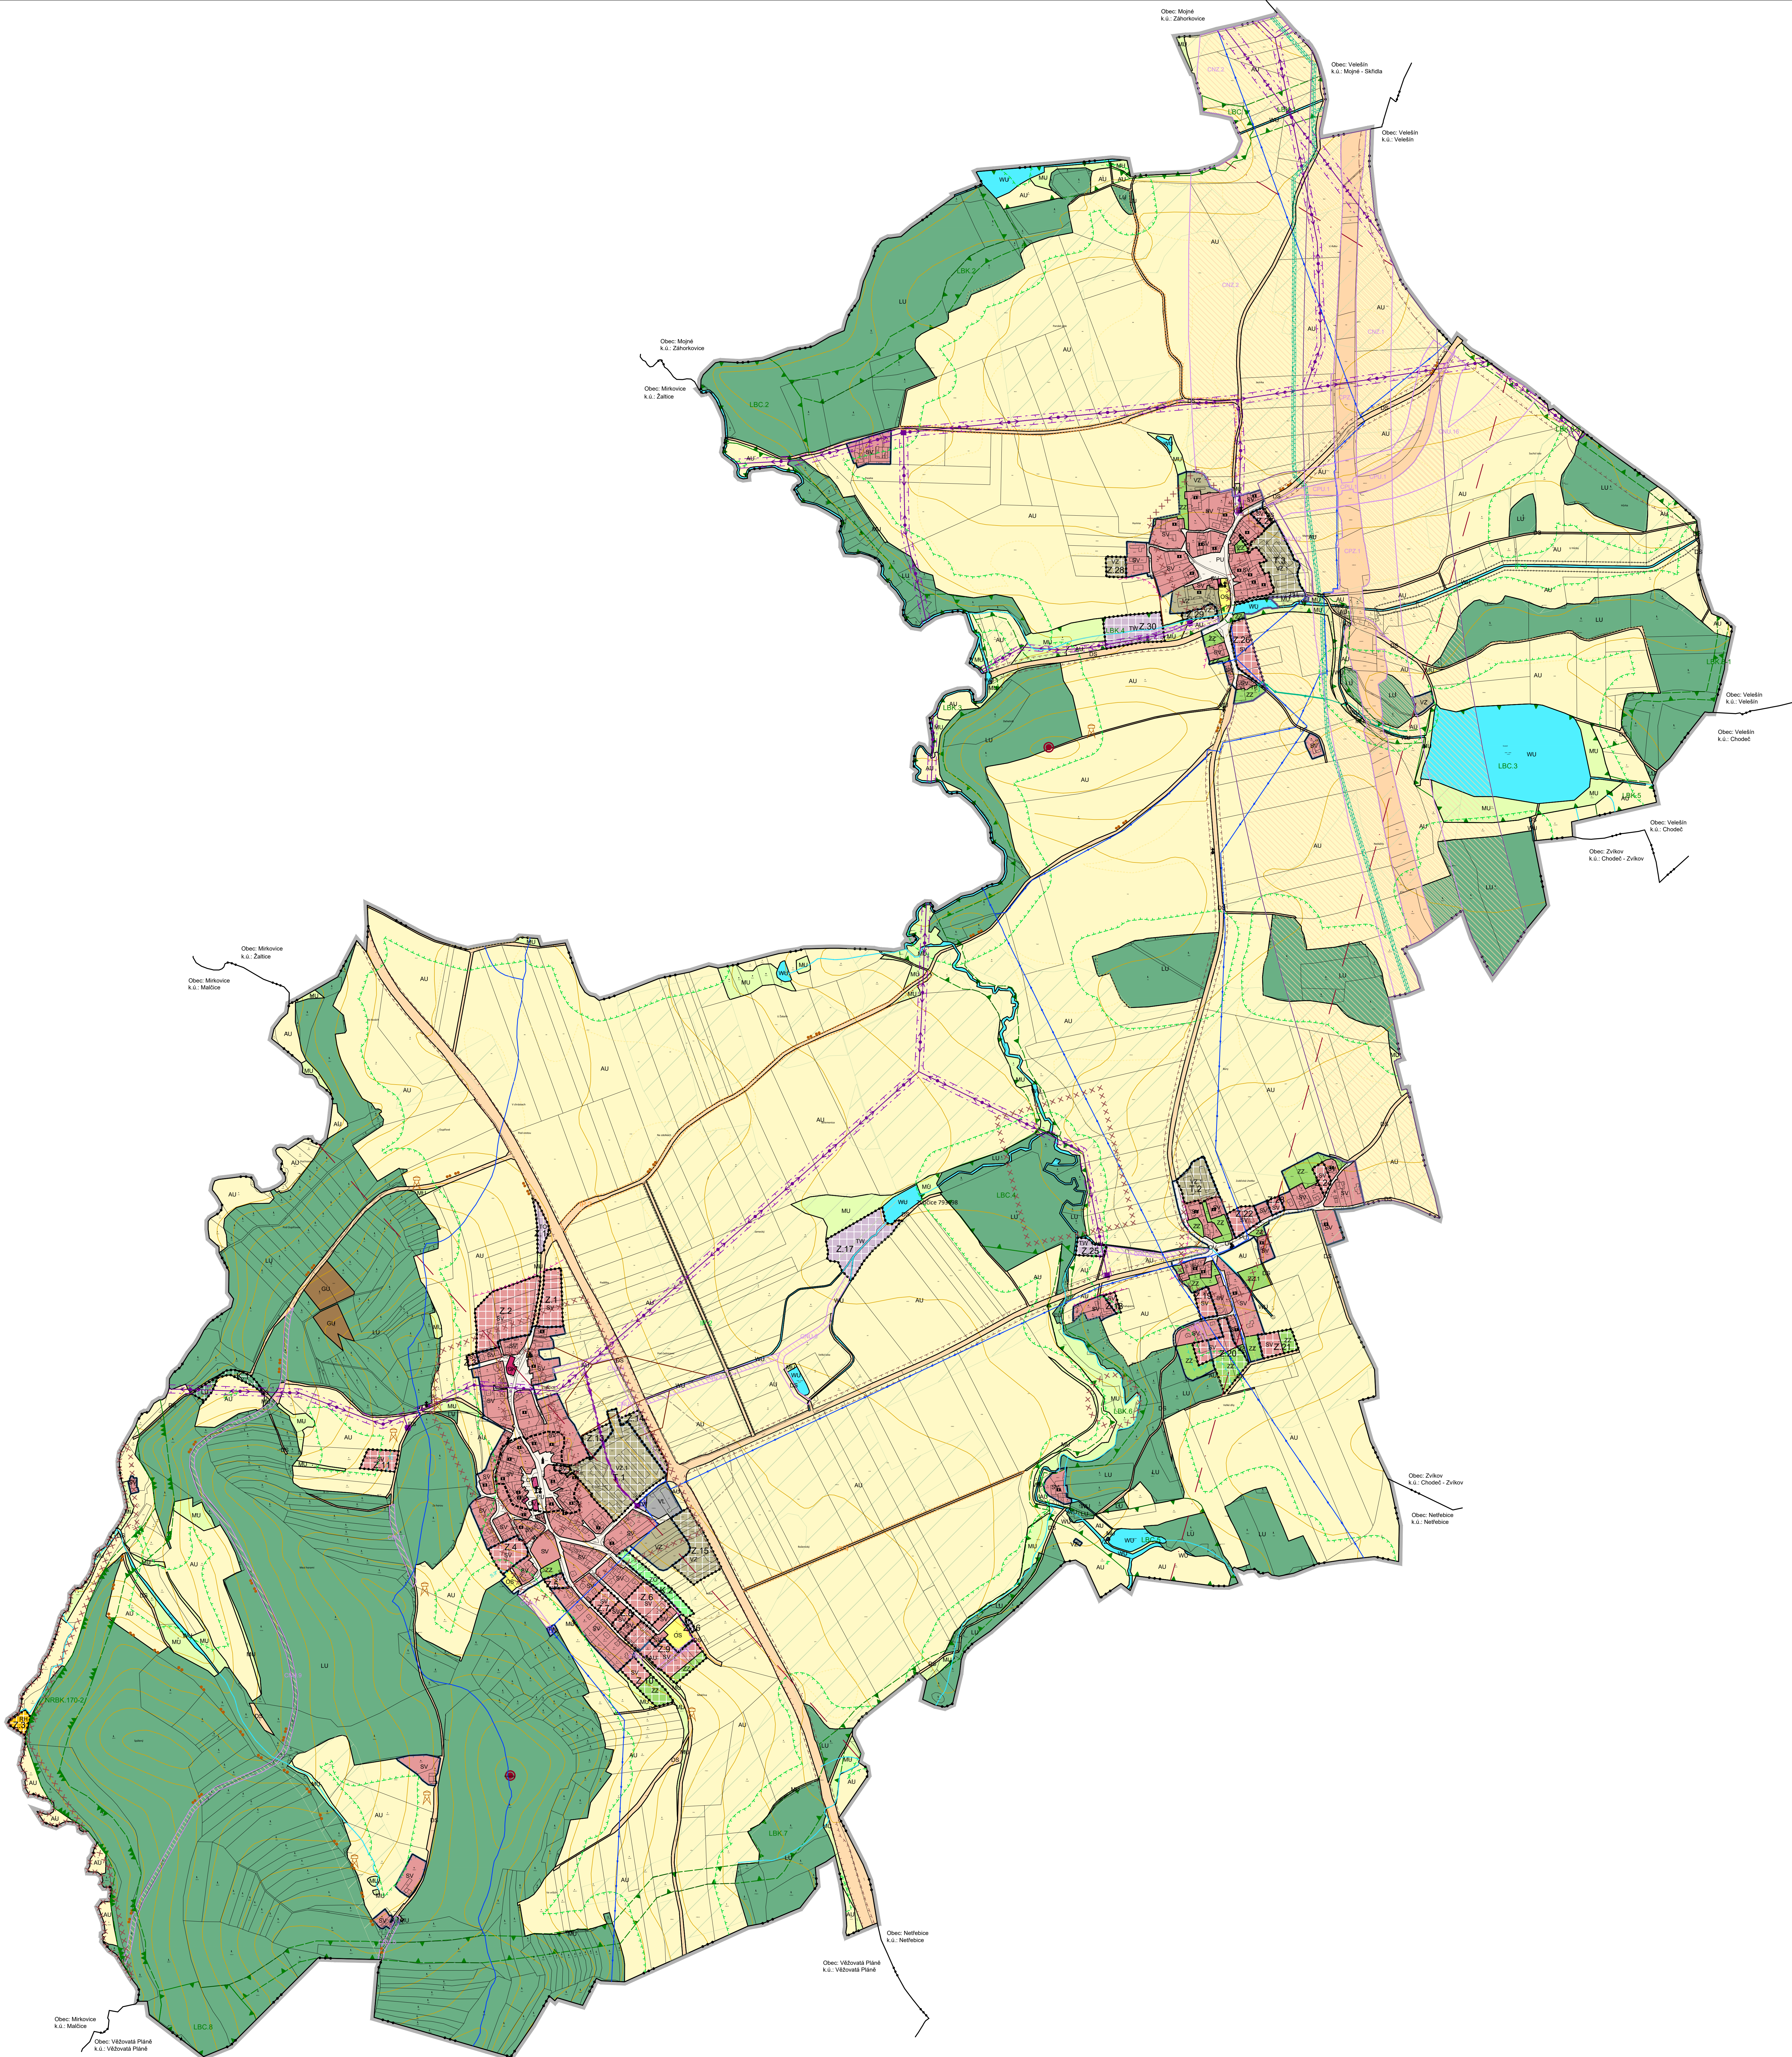

STABILIZOVANÉ PLOCHY PLOCHY ZMĚN

BV		SMÍŠENÉ OBYTNÉ VENKOVSKÉ
OV		OBČANSKÉ VYBAVENÍ VĚŘEJNÉ
OK		OBČANSKÉ VYBAVENÍ KOMERČNÍ
OS		OBČANSKÉ VYBAVENÍ ŠPORT
		REKREACE HROMADNÁ
PU		VĚŘEJNÁ PROSTORSTVÍ VŠEOBECNÁ
VZ		VÝROBA ZEMĚDĚLSKÁ A LESNICKÁ
		VÝROBA ZEMĚDĚLSKÁ A LESNICKÁ
VL		VÝROBA LEHKÁ
ZZ		ZELENĚ ZAHRADNÍ A SADOVÁ
ZZ.1		ZELENĚ ZAHRADNÍ A SADOVÁ
		ZELENĚ OCHRANNÁ A IZOLAČNÍ
DS		DOPRAVA SILNIČNÍ
TW		VDONÍ HOSPODÁŘSTVÍ
TE		ENERGETIKA
		NAKLÁDÁNÍ S ODPADY
WU		VDONÍ A VODOHOSPODÁŘSKÉ VŠEOBECNÉ
DU		TĚŽBA VŠEOBECNÁ
MU		SMÍŠENÉ KRAJINNÉ VŠEOBECNÉ
LU		LESNÍ VŠEOBECNÉ
EU		ZEMĚDĚLSKÉ VŠEOBECNÉ

 РЕПУБЛИКА СРБИЈА
МИНИСТАРСТВО ПРОСВЕТЕ, НАУКЕ И ТЕХНОЛОГИЈЕ

	REŠENÉ ÚZEMÍ
	ZASTAVĚNÉ ÚZEMÍ
	ZASTAVITELNÁ PLOCHA
	TRANSFORMAČNÍ PLOCHA
	PLOCHA ZMĚNY V KRAJINĚ

HRANICE KATASTRÁLNÍ

 VZDÁLENOST 25 m O
 VRSTEVNICE

KORIDOR PLOŠNĚ VYMEZENÝ Z NADŘAZENÉ DOKUMENTACE

CNP.2	KORIDOR PLOŠNÉ VÝMEZENÍ Z NADRAŽENÉ DOKUMENTACE	KORIDOR PRO DOPRAVNÍ INFRASTRUKTURU
CNP.1	KORIDOR PLOŠNÉ VÝMEZENÍ VÝMEZENÍ ÚZEMNÍ PLÁNEM	KORIDOR NAD PLOCHMI S ROZLIŠNÝM ZPŮSOBEM VYUŽITÍ VÝMEZ Z NADRAŽENÉ DOKUMENTACE PRO DOPRAVNÍ INFRASTRUKTURU
CNP.3	KORIDOR DOPRAVNÍ INFRASTRUKTURY NADMÍSTNĚHO VÝZNAMU PRO RYCHLOVNÍ KATEGORII RS - ÚSEK DOLNÍ TREŠNÍN - DOLNÍ DVORŠTĚ	
CNP.4	KORIDOR DOPRAVNÍ INFRASTRUKTURY NADMÍSTNĚHO VÝZNAMU PRO IV. TRANZITNÍ ŽELEZNICÍ KORIDOR - ÚSEK ČESKÉ BUDVOJICE - HORŇÍ D	

	LOKÁLNÍ BIOCENTRUM STAV
	LOKÁLNÍ BIOKORIDOR STAV
	NADREGIONÁLNÍ BIOKORIDOR STAV
	INTERAKČNÍ PRVKY VYMEZENÍ
	INTERAKČNÍ PRVKY VYMEZENÍ

OCHRANA KULTURNÝCH HODNOT


 ÚZEMÍ S ARCHEOLOGICKÝMI NÁLEZY
 URBANISTICKÝ A ARCHITEKTONICKÝ HODNOTNÉ ÚZEMÍ
 REGION LIDOVÉ ARCHITEKTURY - DOCHOVANÉ PŮVODNÍ ZALOŽENÍ

	VÝZNAMNÉ OBJEKTY - KAPLE, KAPLIČKY, ZVONICE, KRŽKY
	MÍSTO VÝZNAMNÉ UDÁLOSTI, PAMÁTNÍK, POMNÍK
	NEMOVITÉ KULTURNÍ PAMÁTKY
	URBANISTICKÝ HODNOTNÉ STAVBY
	VÝZNAMNÝ VÝHLÍDKOVÝ BOD

ENERGETICKÉ ŘEŠENÍ

EL VEDENÍ VN 22 kV

EL. VEDENÍ VN 110 kV

TRAFOSTANICE

VYSOKOTLAKÝ PLYNOVOD

ANODOVÉ UZEMNĚNÍ - KABEL KATODOVÉ OCHRANY VTL PLYNOVODOU

SPOJE A INFORMATIKA

RADIORELEVÁ TRASA

ELEKTRONICKE KOMUNIKAČNÍ ZAŘÍZENÍ

VODOHOSPODÁŘSKÉ ŘEŠENÍ

VODOVOD

PODZEMNÍ VODOJEM

HLAVNÍ PODZEMNÍ STOKY, MELIORAČNÍ SBĚRAČE

VODOTEČ

	KORIDOR NAD PLOCHAMI S ROZDLILNÝM ZPUSOBOM VYUŽITÍ VYMEZENÝ ÚZEMLNÍM PLÁNEM PRO TECHNICKOU INFRASTRUKTÚRU
ČNÚ 13	HLAVNÝ KANALIZAČNÝ SBĚRAČ OD ZÁSTAVBY K ČOV ZUBČICE, ČÁST VEDENÁ V PŘÍJEZDOVÉ KOMUNIKACI K ČOV (ČNÚ 6)
ČNÚ 14	HLAVNÝ KANALIZAČNÝ SBĚRAČ OD ZÁSTAVBY K ČOV ZUBČICKÁ LHOTKA
ČNÚ 15	HLAVNÝ KANALIZAČNÝ SBĚRAČ OD ZÁSTAVBY K ČOV MARKVARTICE

— + + + + + — OCHRANNÉ PÁSMO SILNICE A DRÁHY

	VZDÁLENOST 50 m OD OKRAJE LESA
	OCHRANNÉ PÁSMO ELEKTRICKÉHO VEDENÍ
	OCHRANNÉ PÁSMO VTL
	HRANICE MEZI POVODIMÍ IV. ŘÁDU
	PÁSMO HYGIENICKÉ OCHRANY ZEMĚDĚLSKÉ VÝROBY - ZEMOS BUDOVCE
	MAXIMÁLNÍ HRANICE NEGATIVNÍHO VLIVU TL
	MAXIMÁLNÍ HRANICE NEGATIVNÍHO VLIVU VZ A VZ I.
	MELIORAČNÉ PLOCHY
	I. A II. TŘÍDA OCHRANY ŽPZ

CELÉ SPRÁVNÍ ÚZEMÍ JE ZÁJMOVÝM ÚZEMÍM MINISTERSTVA OBRANY Z HLEDISKA POVOLOVÁNÍ VYJEMENOVANÝCH DRUHŮ STAVEB
CELÉ SPRÁVNÍ ÚZEMÍ OBCE JE SITUOVÁNO V OCHRANNÉM PÁSMU RADIOLOKAČNÍHO ZAŘÍZENÍ MINISTERSTVA OBRANY

13.3.2026

SPRÁVNÍ ORGÁN, KTERÝ ZMĚNU ÚPD VYDAL	ZASTUPITELSTVO OBCE ZUBČICE
--------------------------------------	-----------------------------

RAZITKO A PODPIS: