


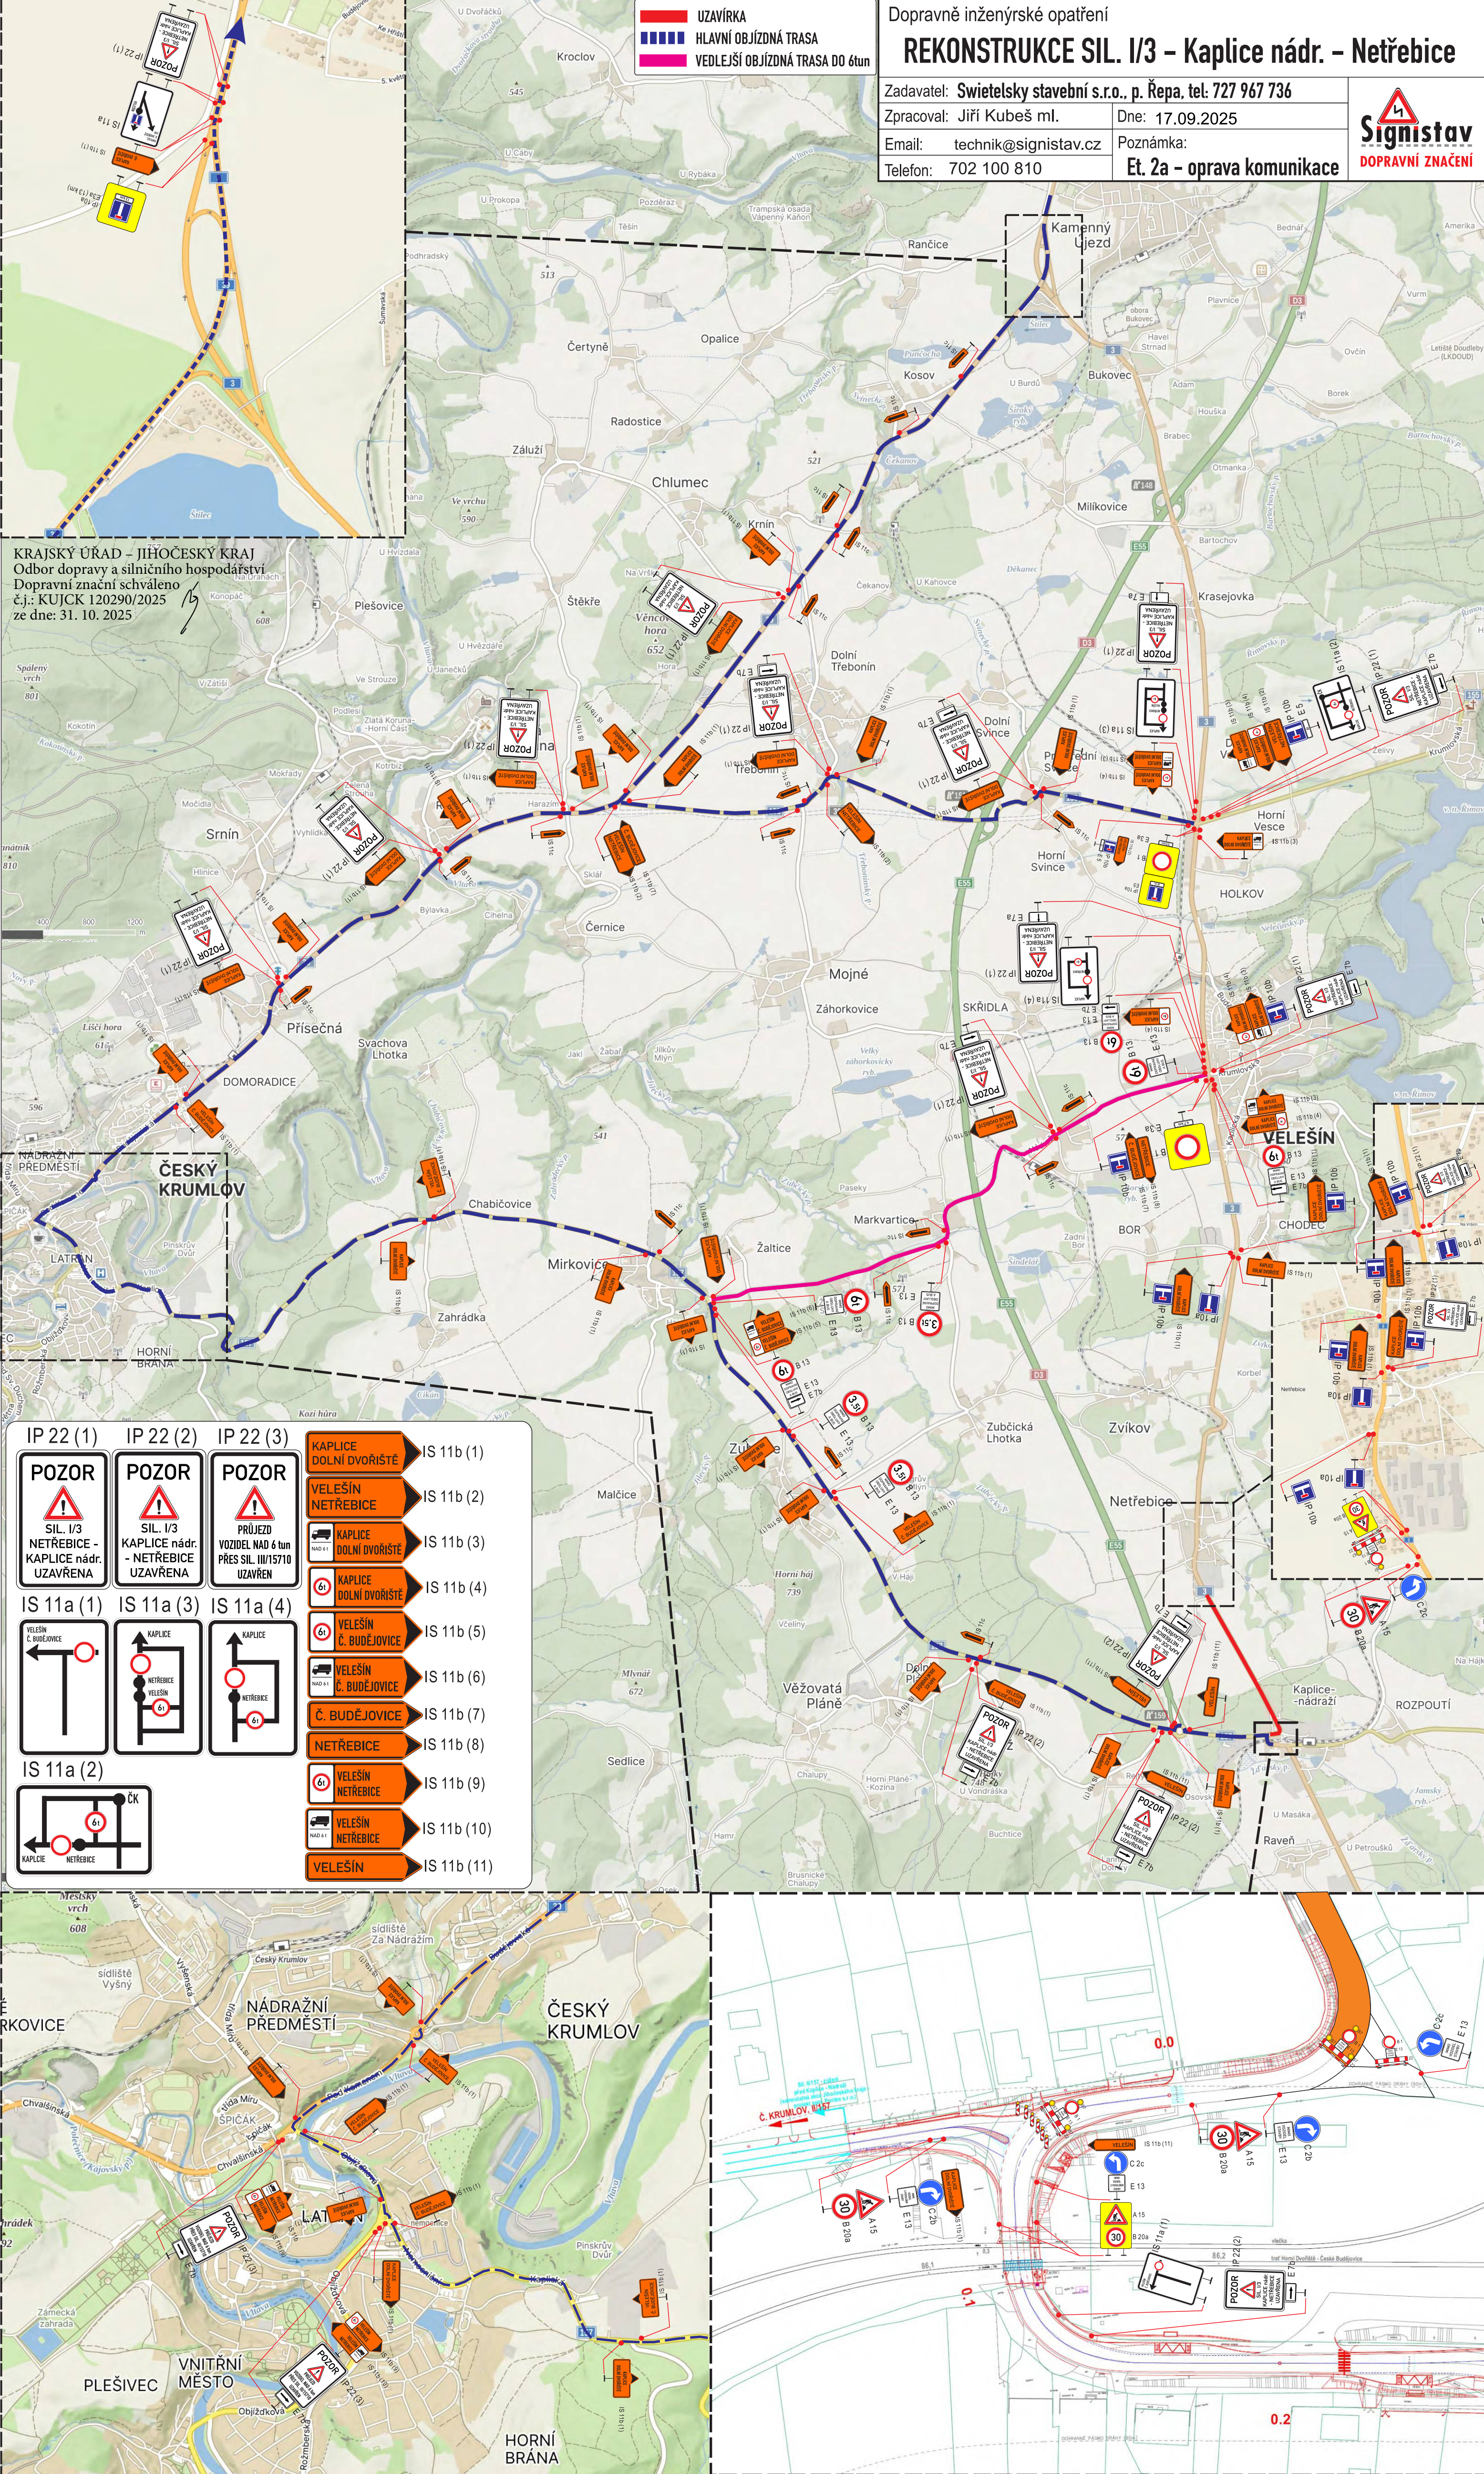

Dopravně inženýrské opatření

REKONSTRUKCE SIL. I/3 – Kaplice nádr. – Netřebice

Zadavatel: Swietelsky stavební s.r.o., p. Řepa, tel. 727 967 736

Zpracoval: Jiří Kubeš ml.

Email: technik@signistav.cz

Telefon: 702 100 810

Dne: 17.09.2025

Poznámka: Et. 2a – oprava komunikace



Signistav
DOPRAVNÍ ZNAČENÍ

KRAJSKÝ ÚŘAD – JIHOČESKÝ KRAJ
Odbor dopravy a silničního hospodářství
Dopravní značení schváleno
č.j.: KUJCK 120290/2025
ze dne: 31. 10. 2025

IP 22 (1)



POZOR
SIL. I/3
NETŘEBICE -
KAPLICE nádr.
UZAVŘENA

IP 22 (2)




POZOR
SIL. I/3
KAPLICE nádr.
- NETŘEBICE
UZAVŘENA

IP 22 (3)



POZOR
PRŮJEZD
VOZIDEL NAD 4 t
PŘES SIL. III/15710
UZAVŘEN

IS 11a (1)

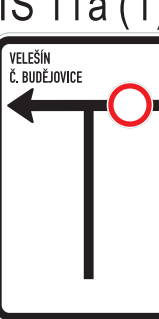


VELEŠÍN
Č. BUDĚJOVICE

IS 11a (3)




KAPLICE
NETŘEBICE
VELEŠÍN

IS 11a (4)

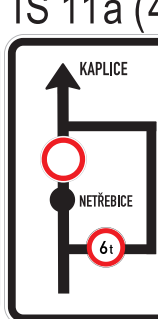

KAPLICE
NETŘEBICE

IS 11a (2)

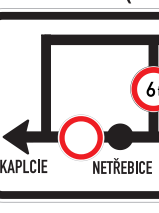

KAPLICE
NETŘEBICE

KAPLICE DOLNÍ DVOŘIŠTĚ

IS 11b (1)

VELEŠÍN NETŘEBICE

IS 11b (2)

KAPLICE DOLNÍ DVOŘIŠTĚ

IS 11b (3)

6t KAPLICE DOLNÍ DVOŘIŠTĚ

IS 11b (4)

6t VELEŠÍN Č. BUDĚJOVICE

IS 11b (5)

6t VELEŠÍN Č. BUDĚJOVICE

IS 11b (6)

Č. BUDĚJOVICE

IS 11b (7)

NETŘEBICE

IS 11b (8)

6t VELEŠÍN NETŘEBICE

IS 11b (9)

6t VELEŠÍN NETŘEBICE

IS 11b (10)

VELEŠÍN

IS 11b (11)

