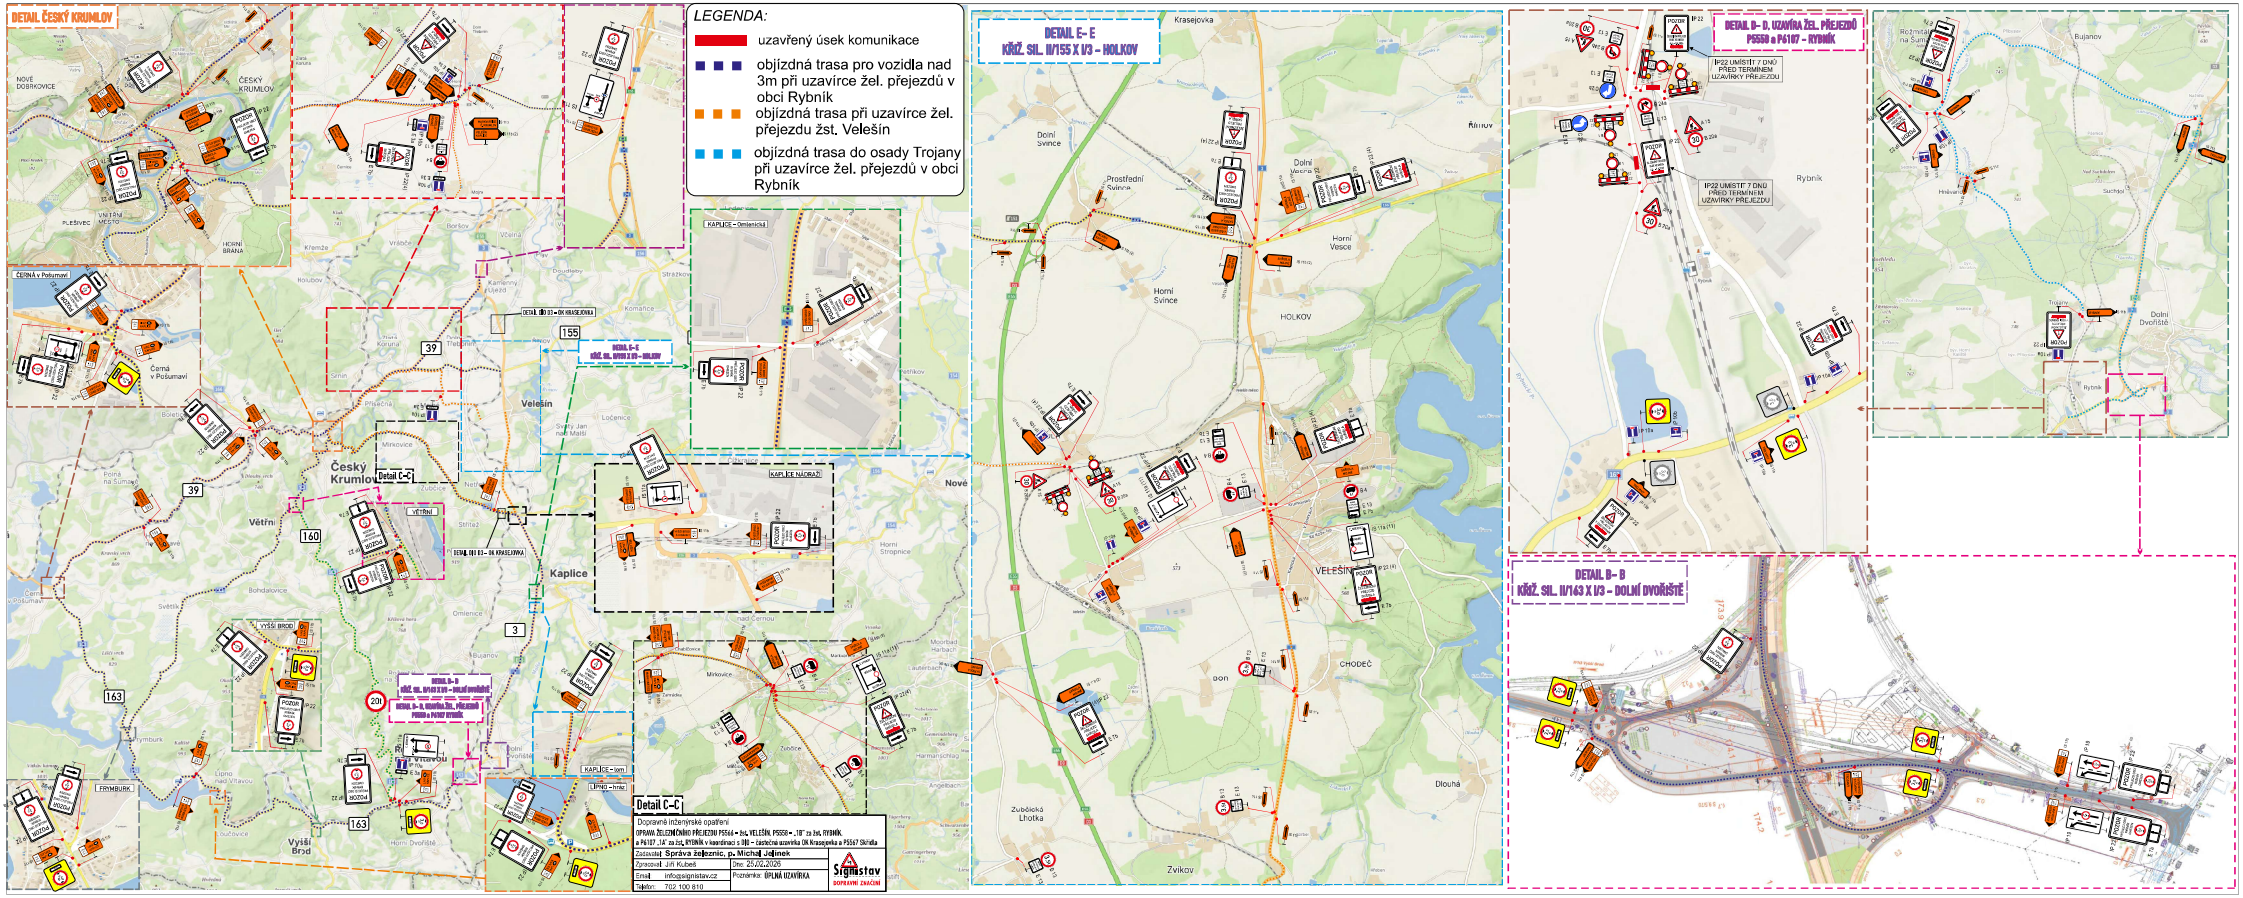
DETAIL ČESKÝ KRUMLOV
LEGENDA:
uzavřený úsek komunikace
objízdná trasa pro vozidla nad 3m při uzavírce žel. přejezdů v obci Rybník
objízdná trasa při uzavírce žel. přejezdu žst. Velešín
objízdná trasa do osady Trojany při uzavírce žel. přejezdů v obci Rybník
DETAIL E– E
KŘÍŽ. SIL. II/155 X I/3 – HOLKOV
DETAIL D– D, UZAVÍRA ŽEL. PŘEJEZDŮ P5558 a P6107 – RYBNÍK
IP22 UMÍSTIT 7 DNŮ PŘED TERMÍNEM UZAVÍRKY PŘEJEZDU
DETAIL B– B
KŘÍŽ. SIL. II/143 X I/3 – DOLNÍ DVOŘIŠTĚ
Detail C–C
Dopravně inženýrské opatření
OPRAVA ŽELEZNIČNÍHO PŘEJEZDU P5564 – žst. VELEŠÍN, P5558 – „1B" za žst. RYBNÍK,
a P6107 „1A" za žst. RYBNÍK v koordinaci s DÚ – částečná uzavírka OK Krasejovka a P5567 Skřídla
Zadavatel: Správa železnic, př. Michal Jedinek
Zpracoval: Jiří Kubeš
Dne: 25.02.2026
Email: info@signistav.cz
Poznámka: ÚPLNÁ UZAVÍRKA
Telefon: 702 100 810
Signistav
SOPEČNÉ ZNAČENÍ