

Dopravně inženýrské opatření

Rozšíření vozovky Kaplice nádraží – sil. I/3; II/157

Zadavatel: Swietelsky stavební s.r.o., p. J. Trs, tel: 702 211 801

Zpracoval: Jiří Kubeš ml.

Dne: 07.03.2024

Email: technik@signistav.cz

Poznámka:


Telefon: +420 702 100 810

ET. 4 - objízdné trasy



LEGENDA:

- uzavřený úsek sil. II/157
- hlavní objízdná trasa ČK - nad 6t
- hlavní objízdná trasa ČK - do 6t
- hlavní objízdná trasa TS
- neoznačená objízdná trasa

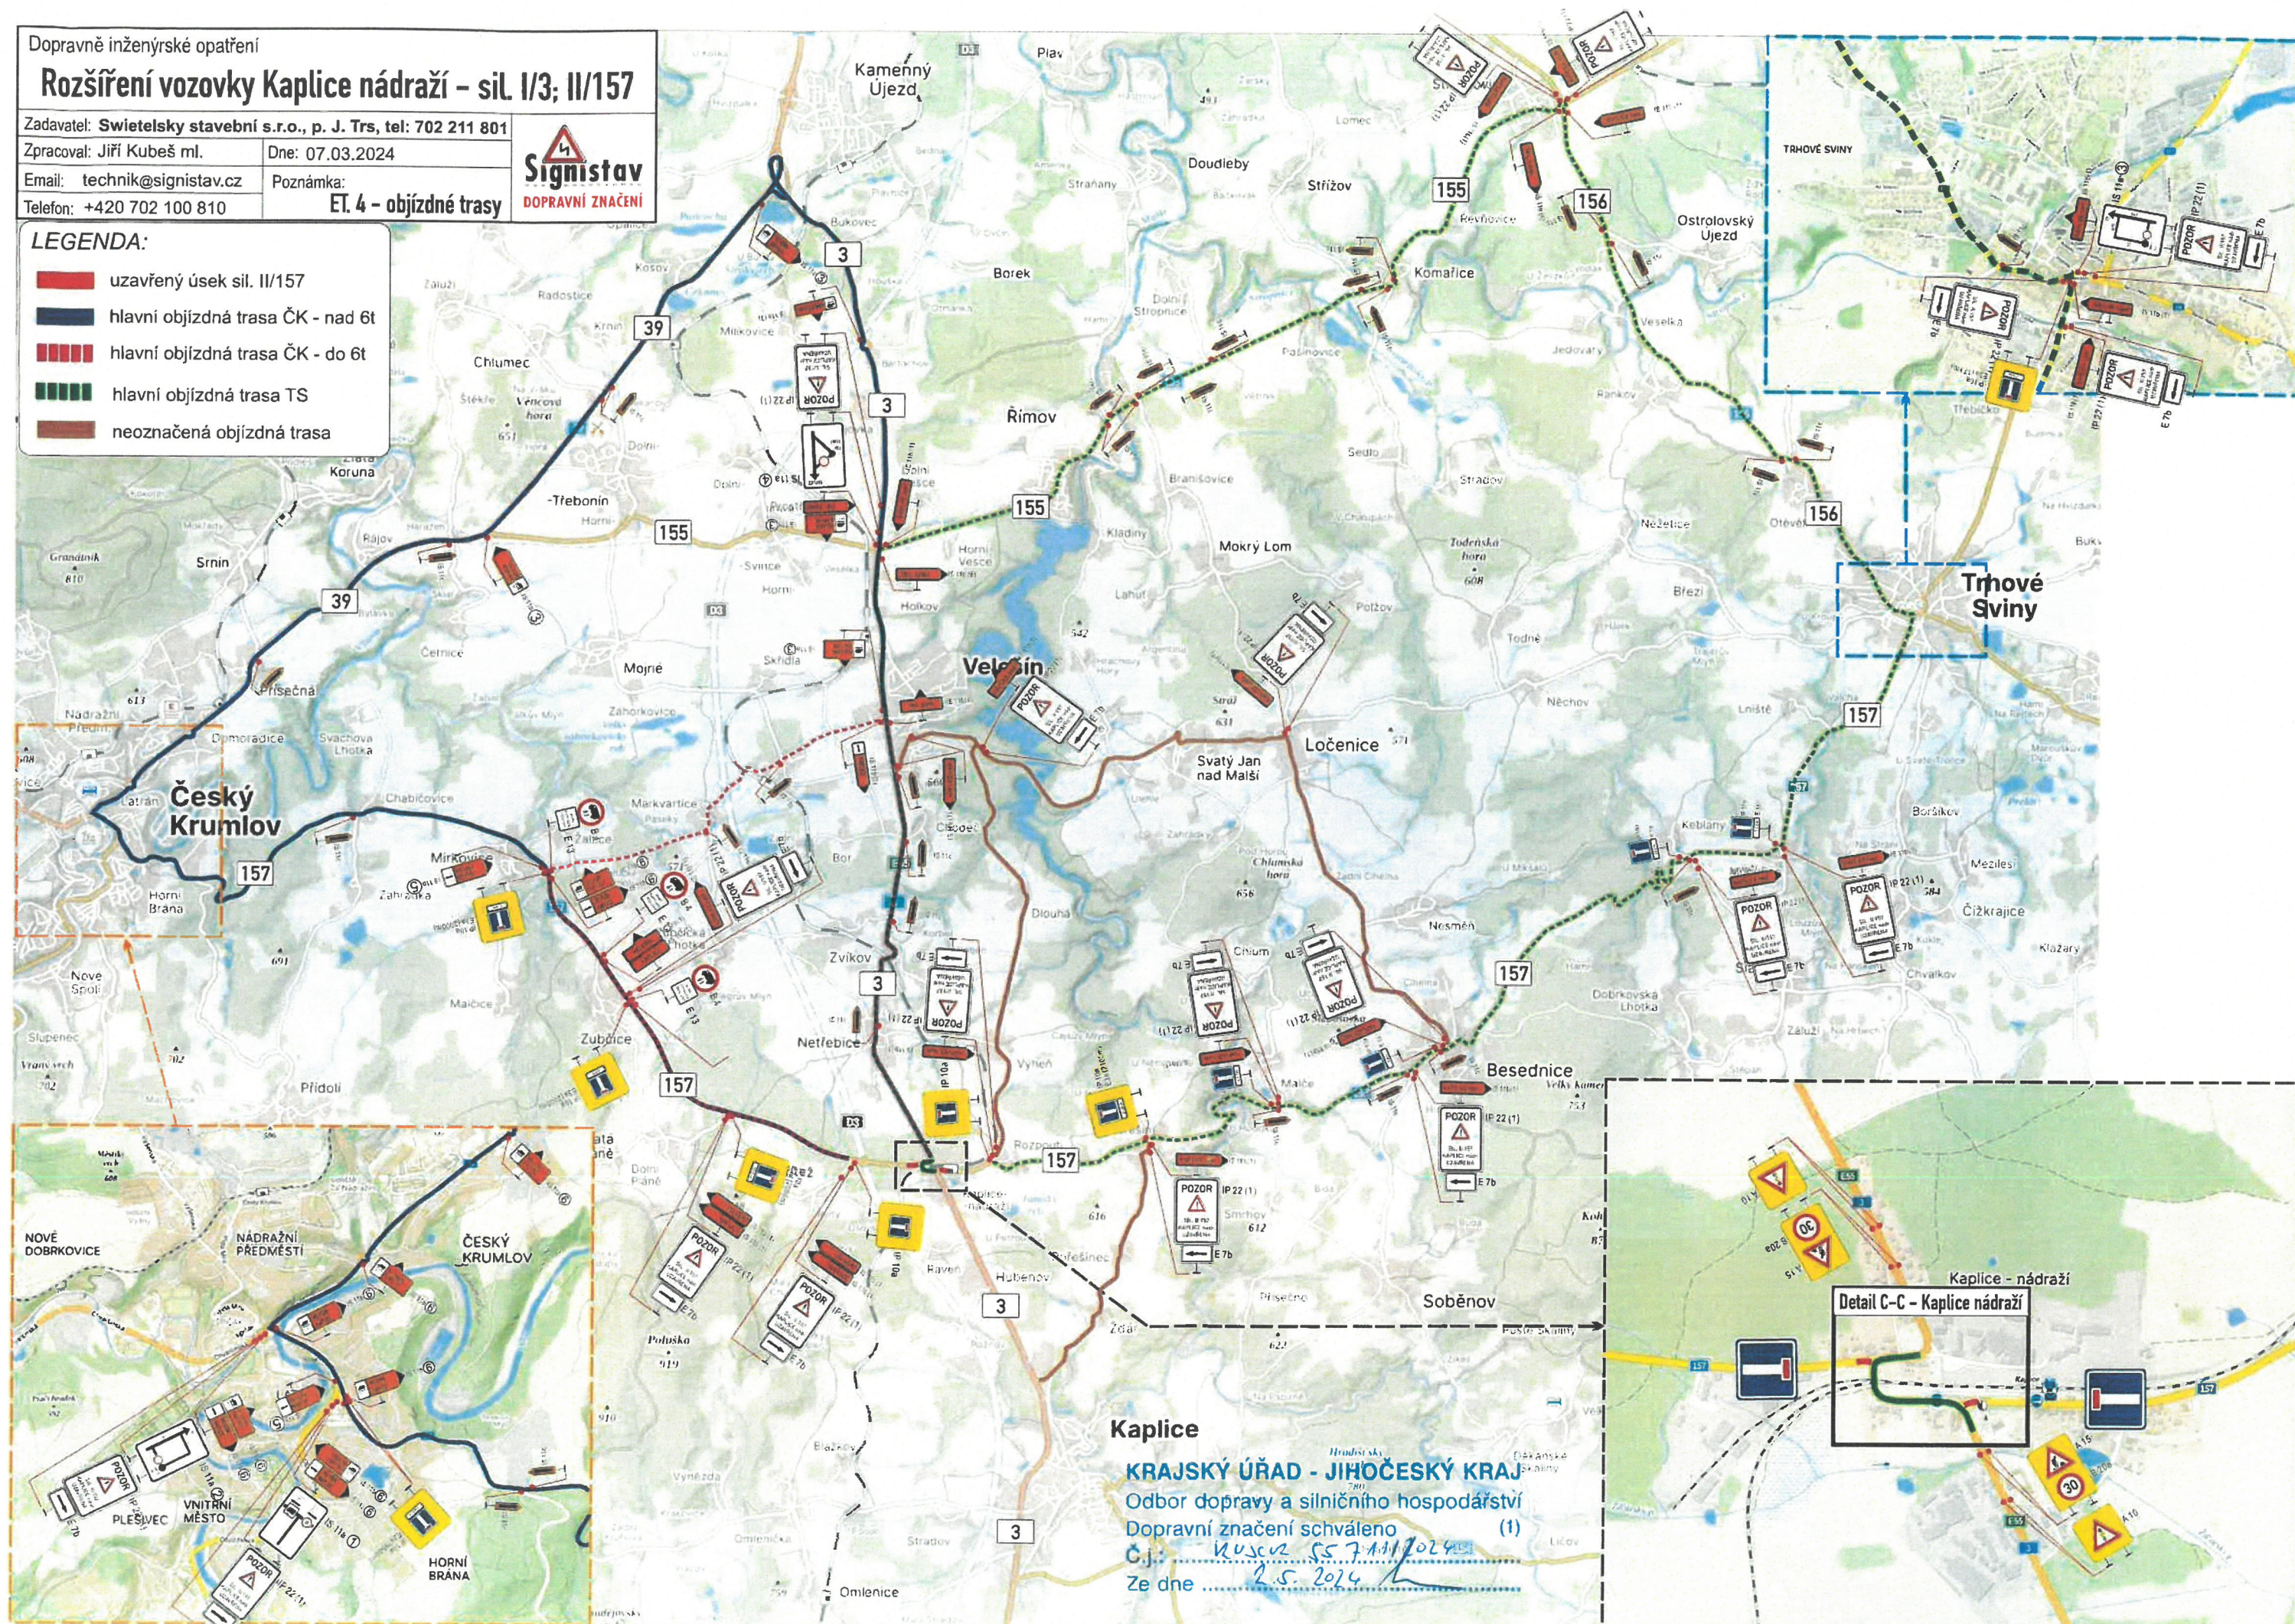

Kaplice

KRAJSKÝ ÚŘAD - JIHOČESKÝ KRAJ

Odbor dopravy a silničního hospodářství

Dopravní značení schváleno (1)

Č.j.: KUSC/257/11/2024

Ze dne 2.5.2024

Kaplice - nádraží

Detail C-C - Kaplice nádraží