


DETAIL ČESKÝ KRUMLOV

LEGENDA:

- █ uzavřený úsek sil. I/3
- █ hlavní objíždná trasa (bez omezení)
- - - napojení na hlavní objíždnou trasu
- █ objíždná trasa do 20t
- █ objíždná trasa nevhodná pro těžká nákladní vozidla

NÁVRH OBJÍŽDNÝCH TRAS PŘI KRÁTKODOBÉ ÚPLNÉ UZAVÍRCE ŽELEZNIČNÍHO PŘEJEZDU P5563 - KAPLICE NÁDRAŽÍ - SIL. I/3

Signistav Vypracoval: Jiří Kubeš ml.
DOPRAVNÍ ZNAČENÍ telefon: +420 702 100 610

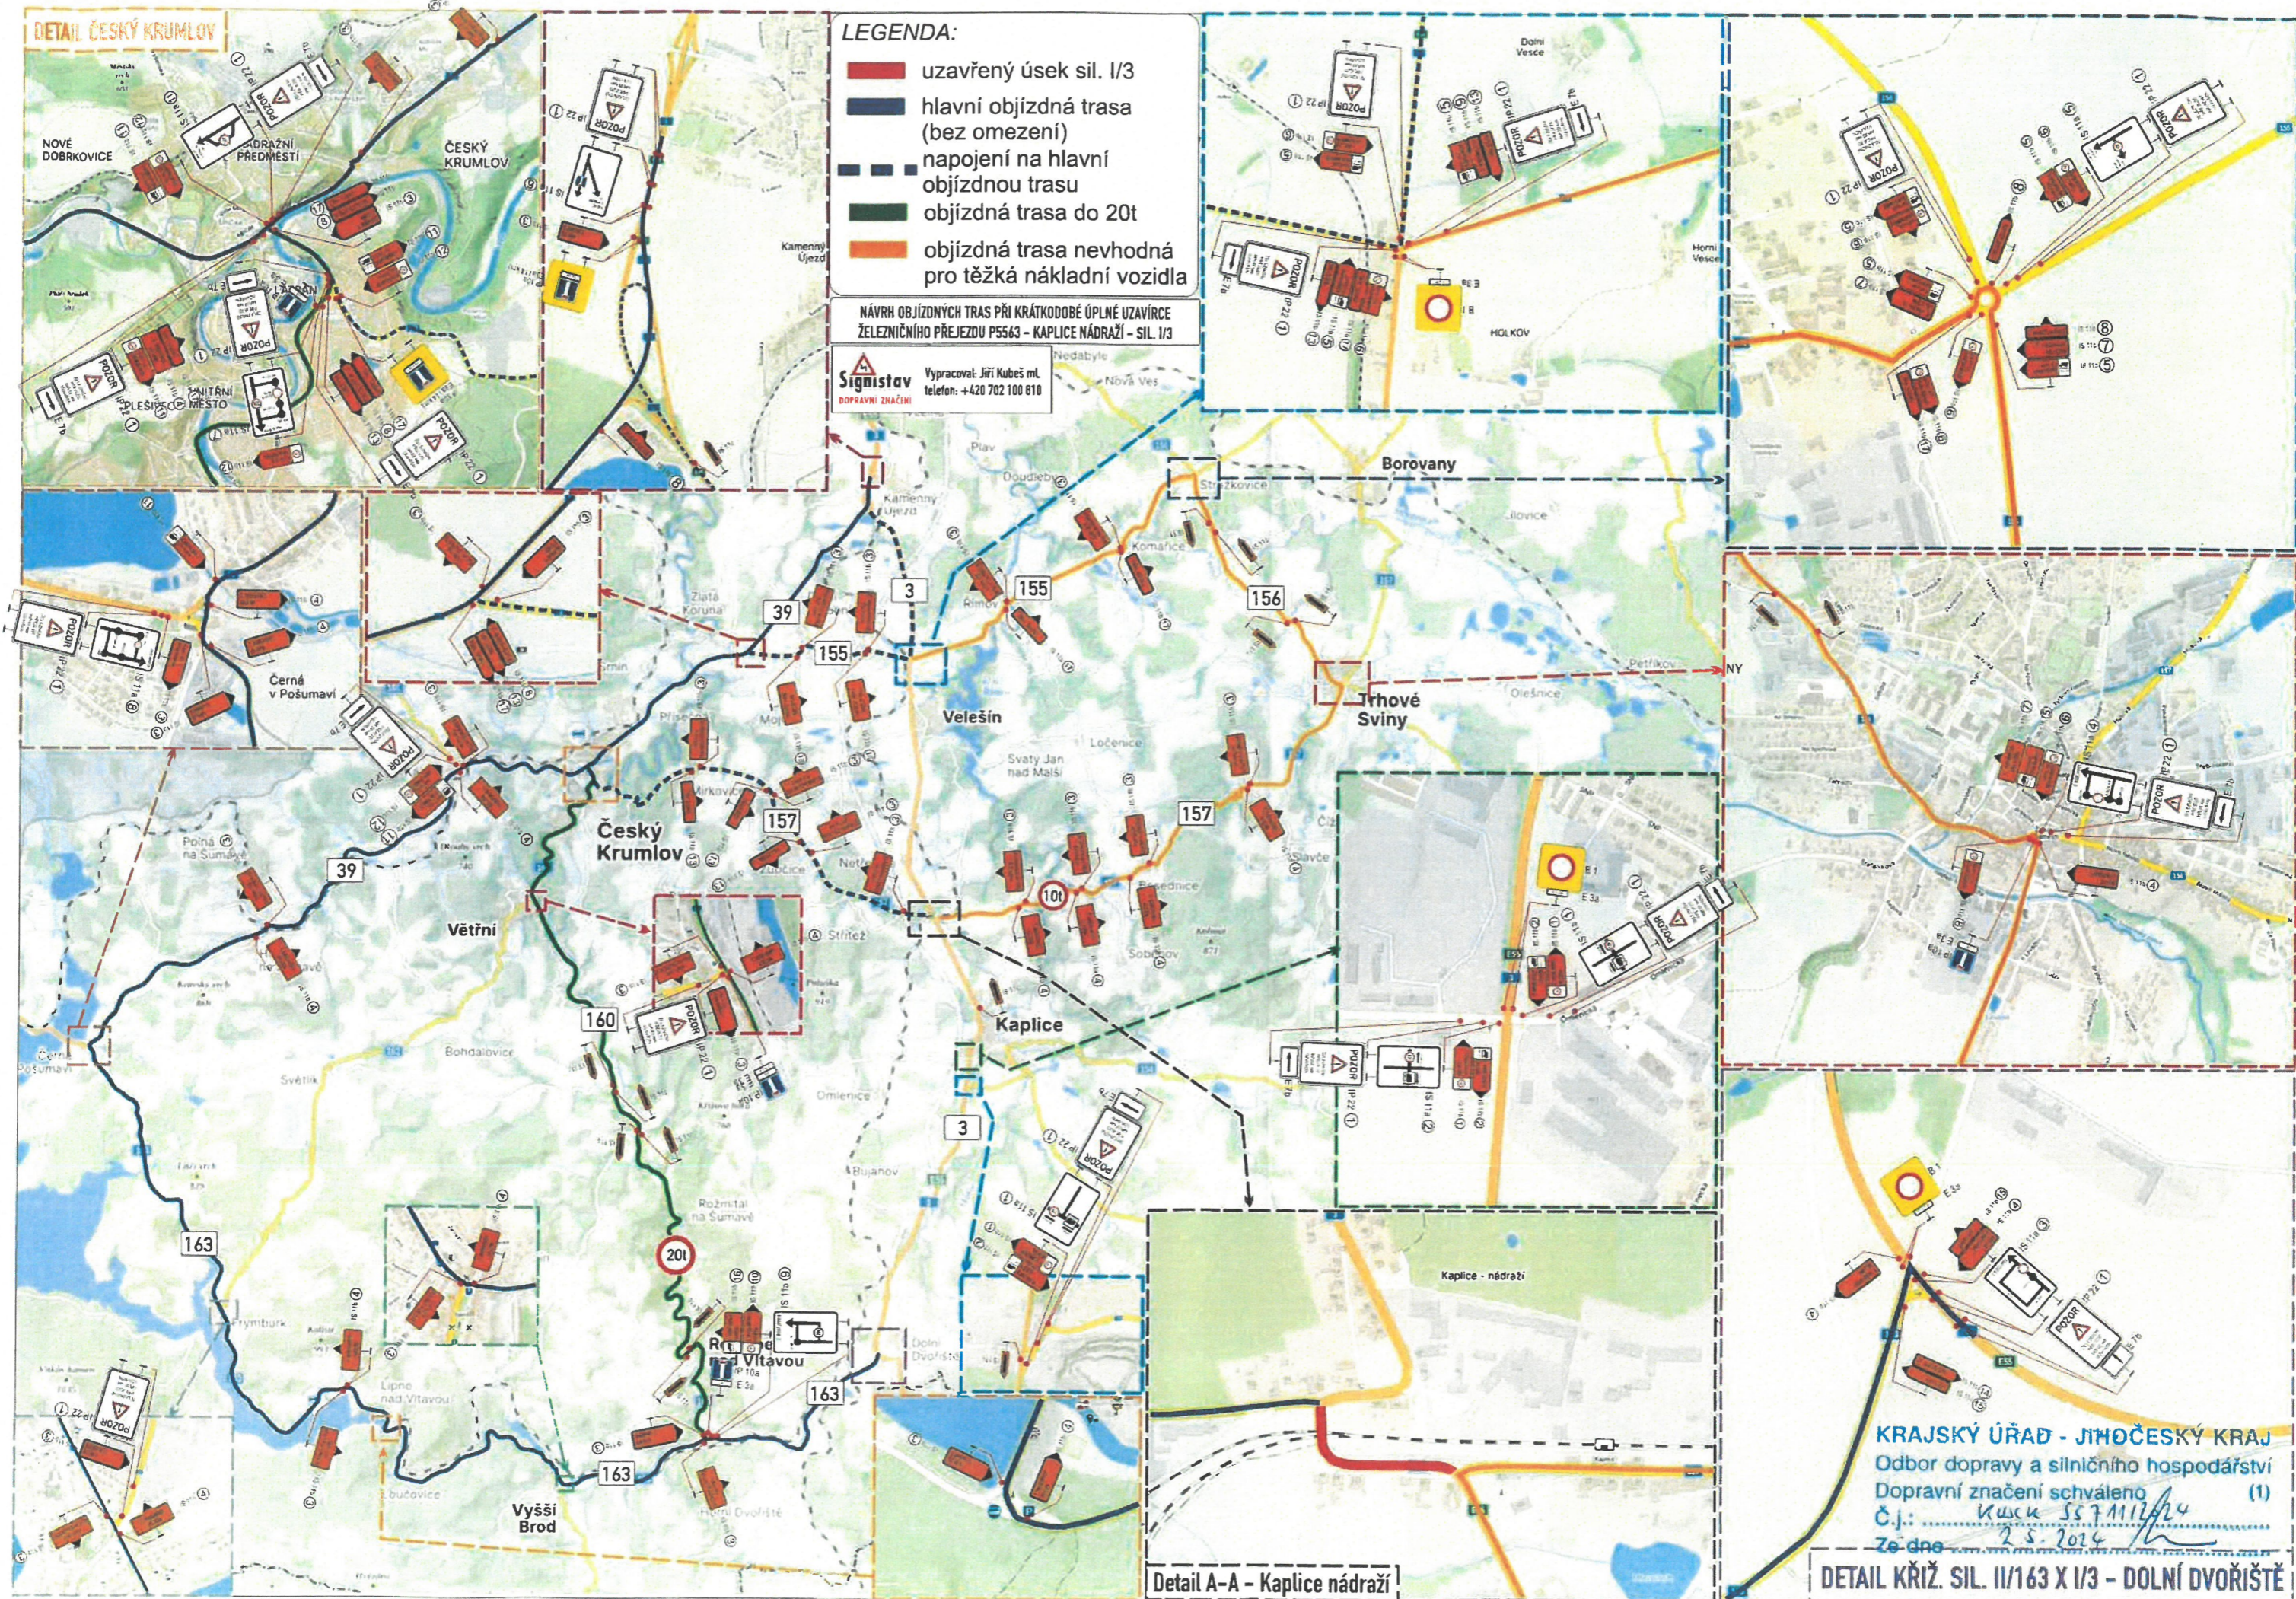

KRAJSKÝ ÚŘAD - JIHOČESKÝ KRAJ
Odbor dopravy a silničního hospodářství
Dopravní značení schváleno (1)
Č.j.: *KVCH 557/112/24*
Ze dne *2.5.2014*

Detail A-A - Kaplice nádraží

DETAIL KŘIŽ. SIL. II/163 X I/3 - DOLNÍ DVOŘIŠTĚ