





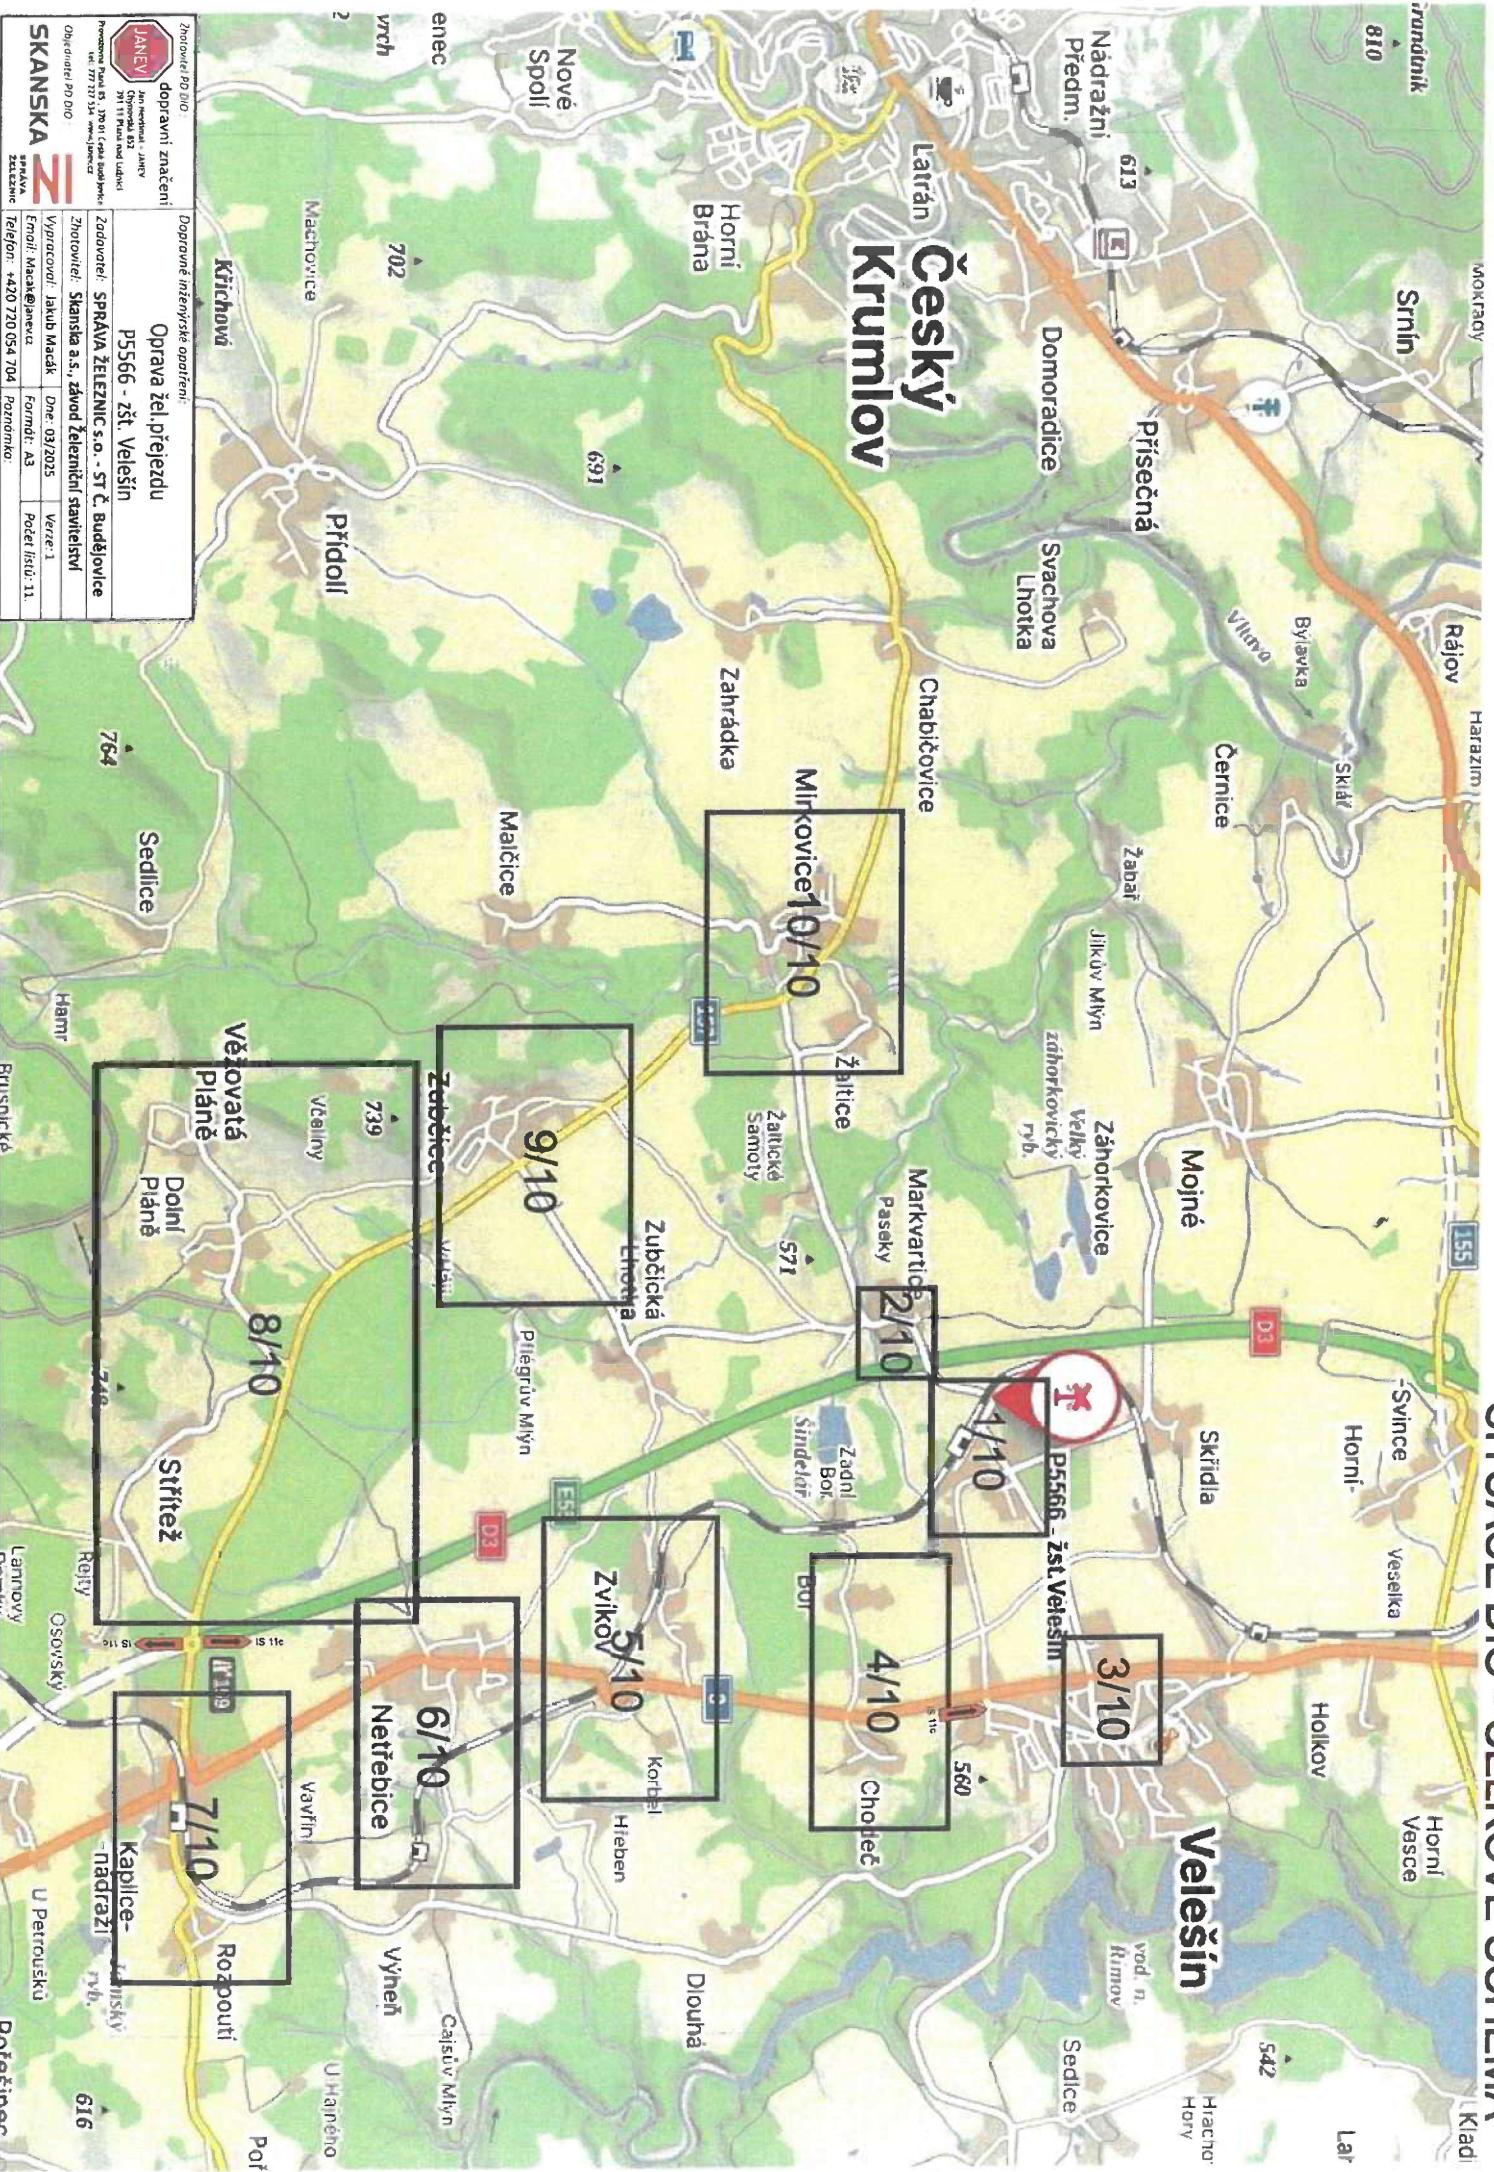

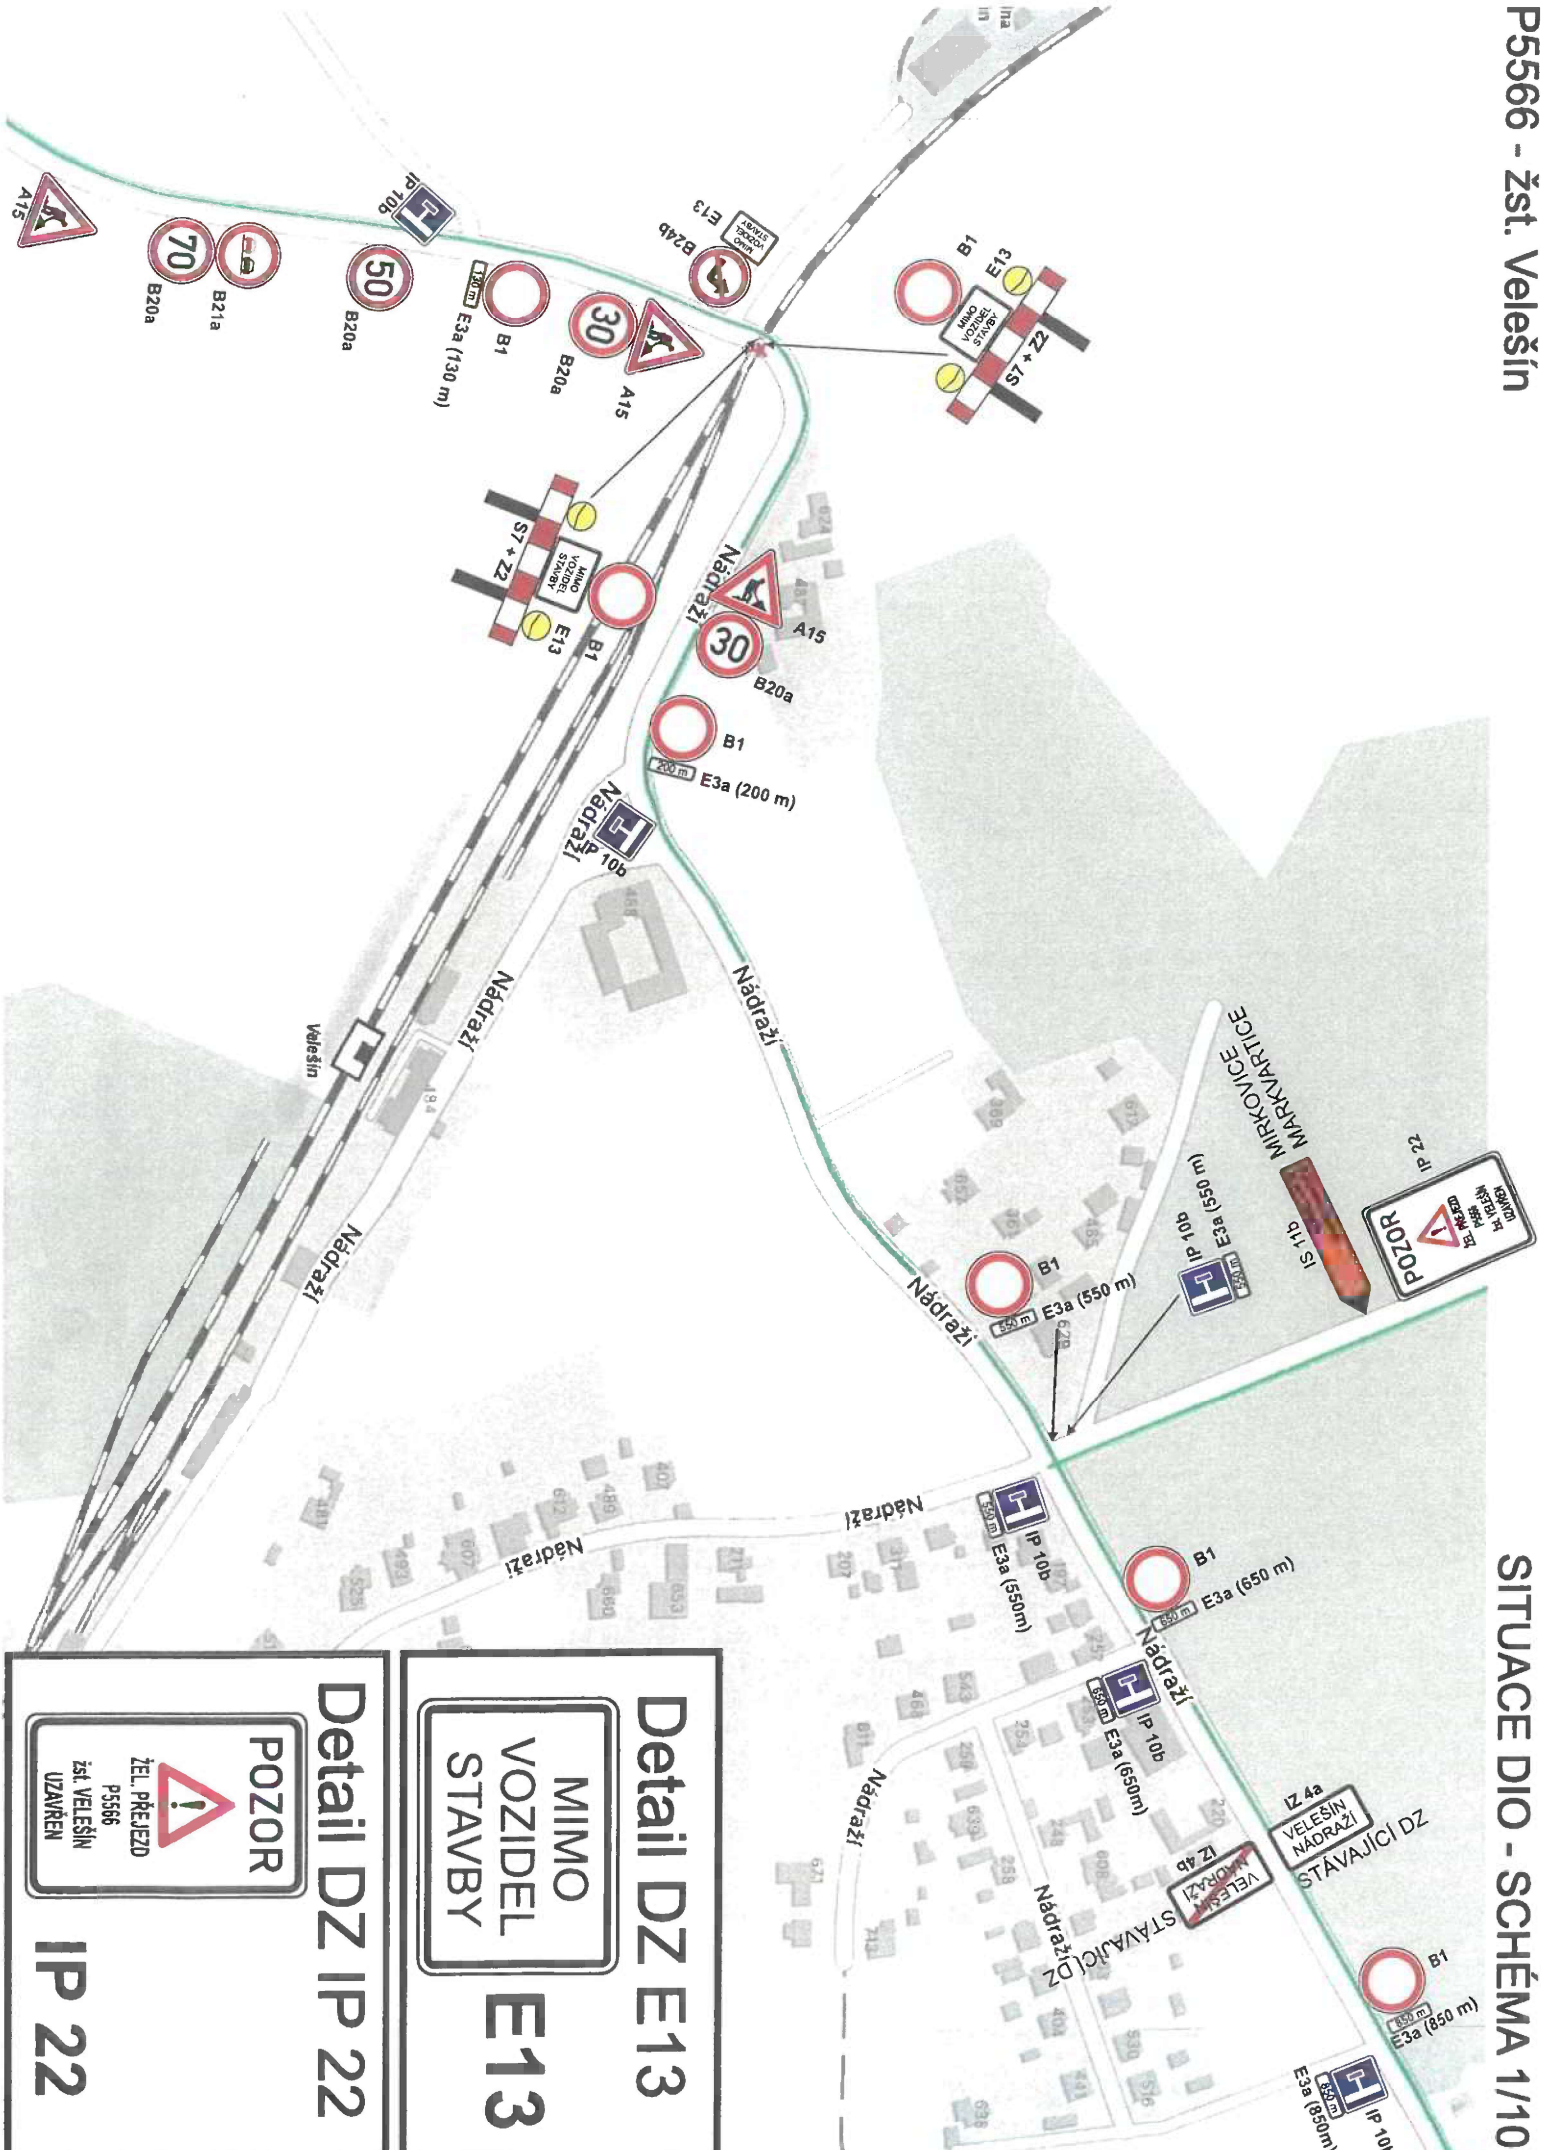

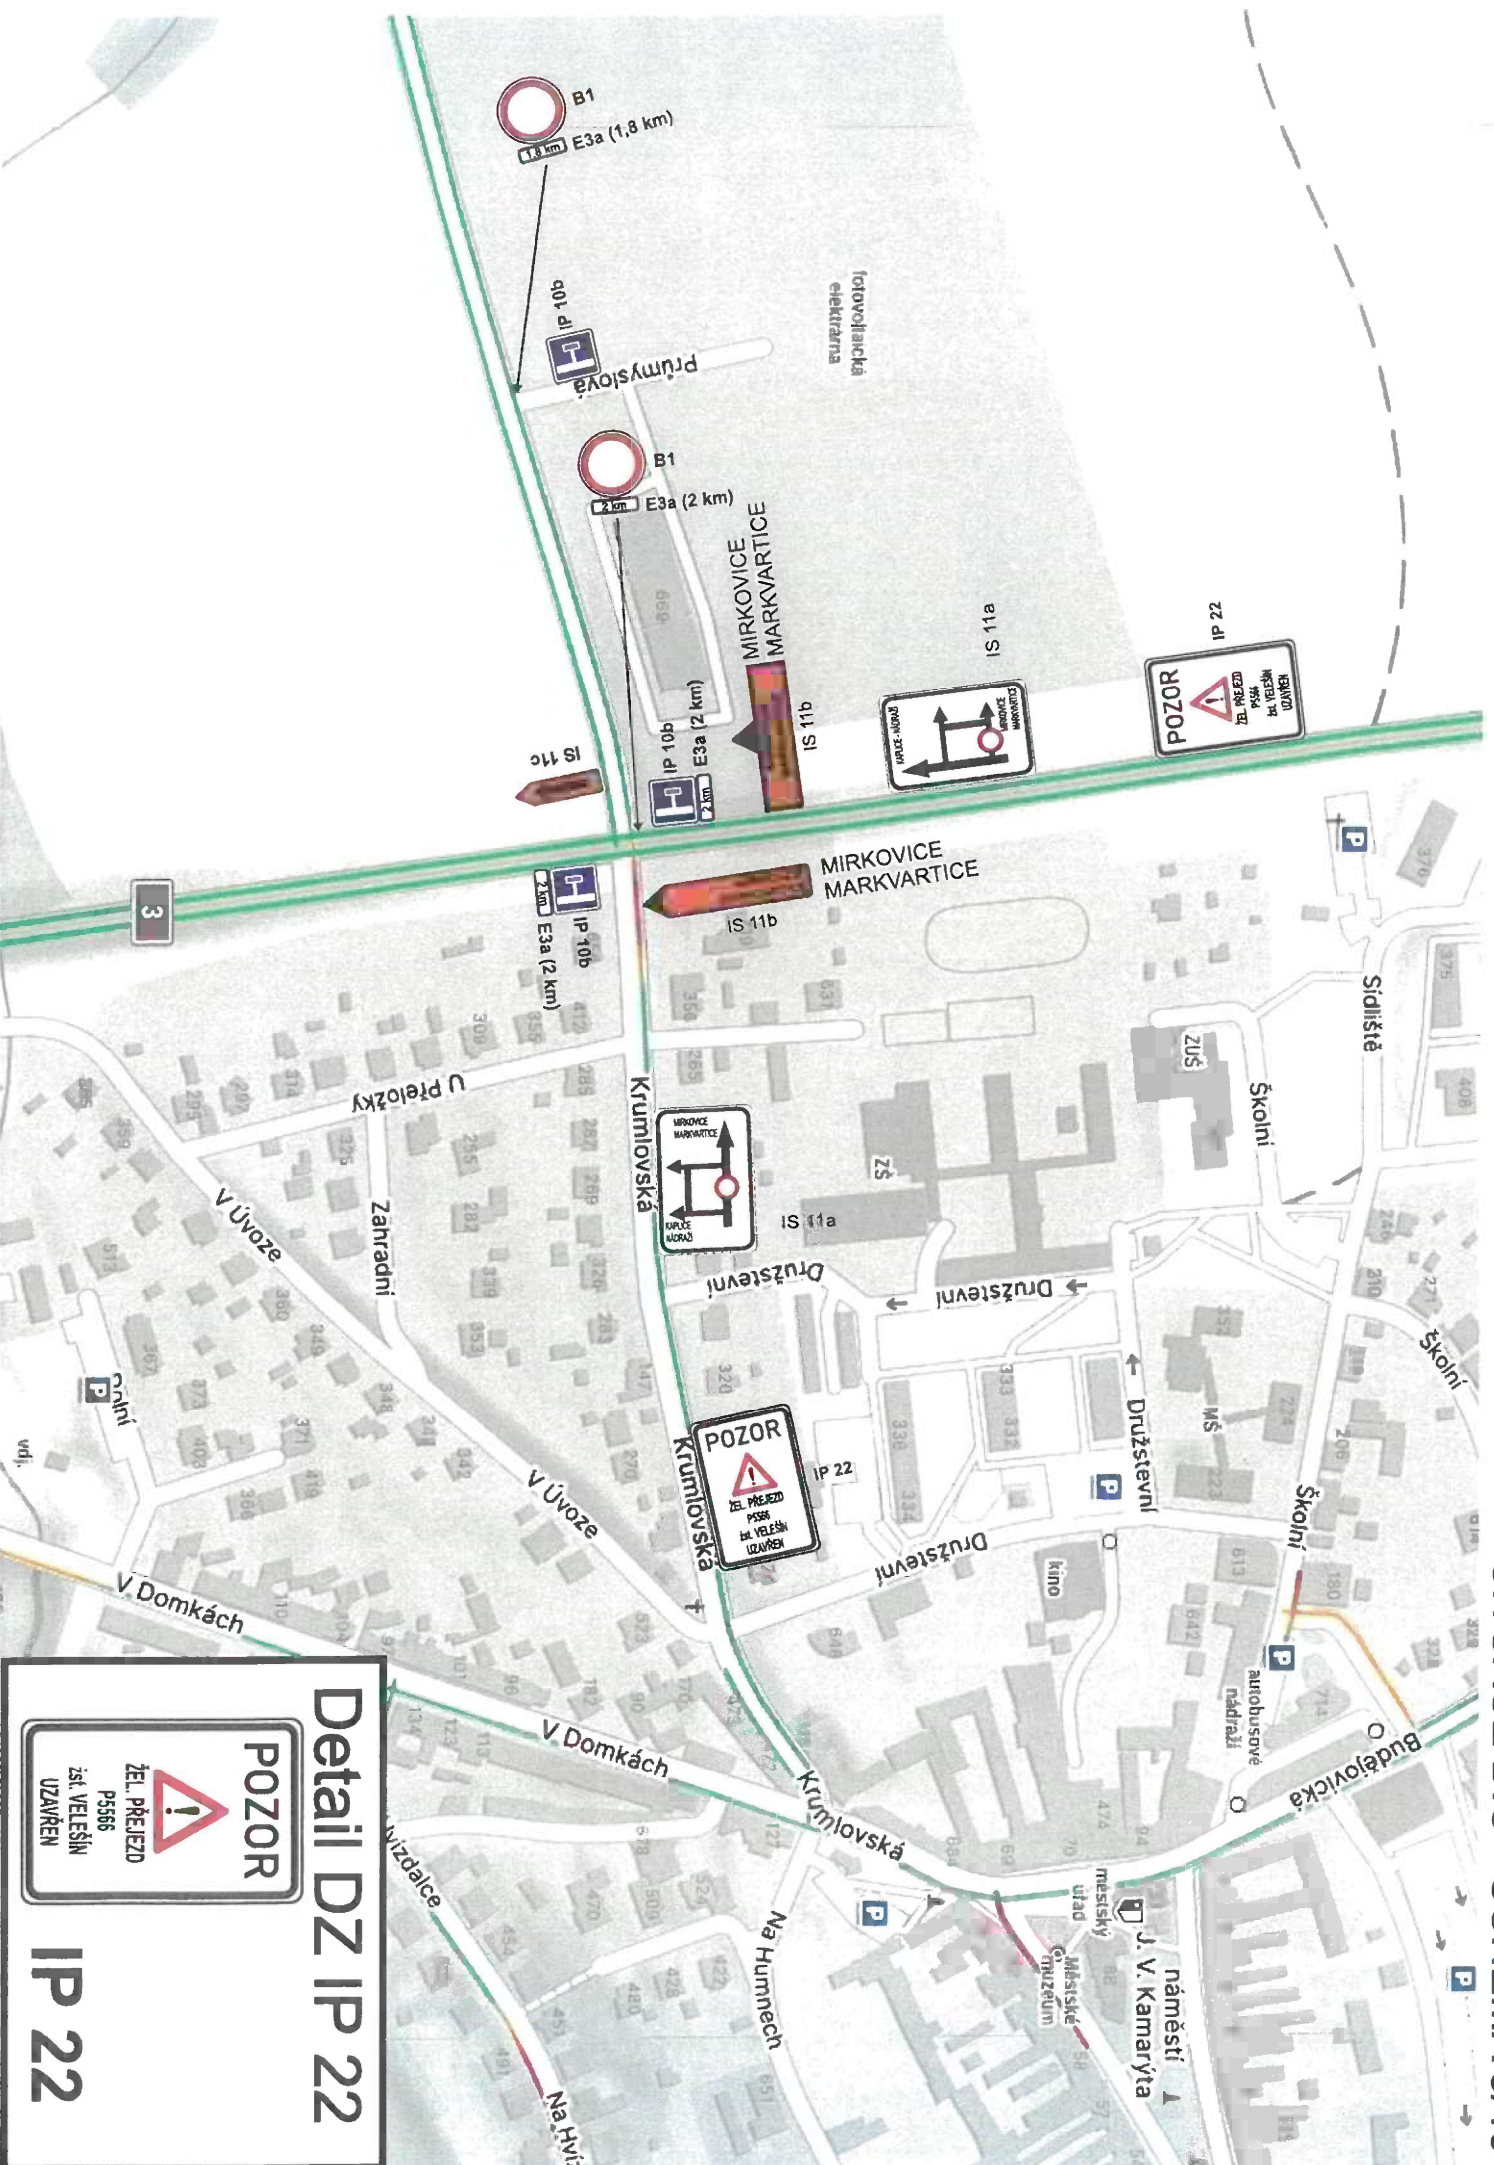

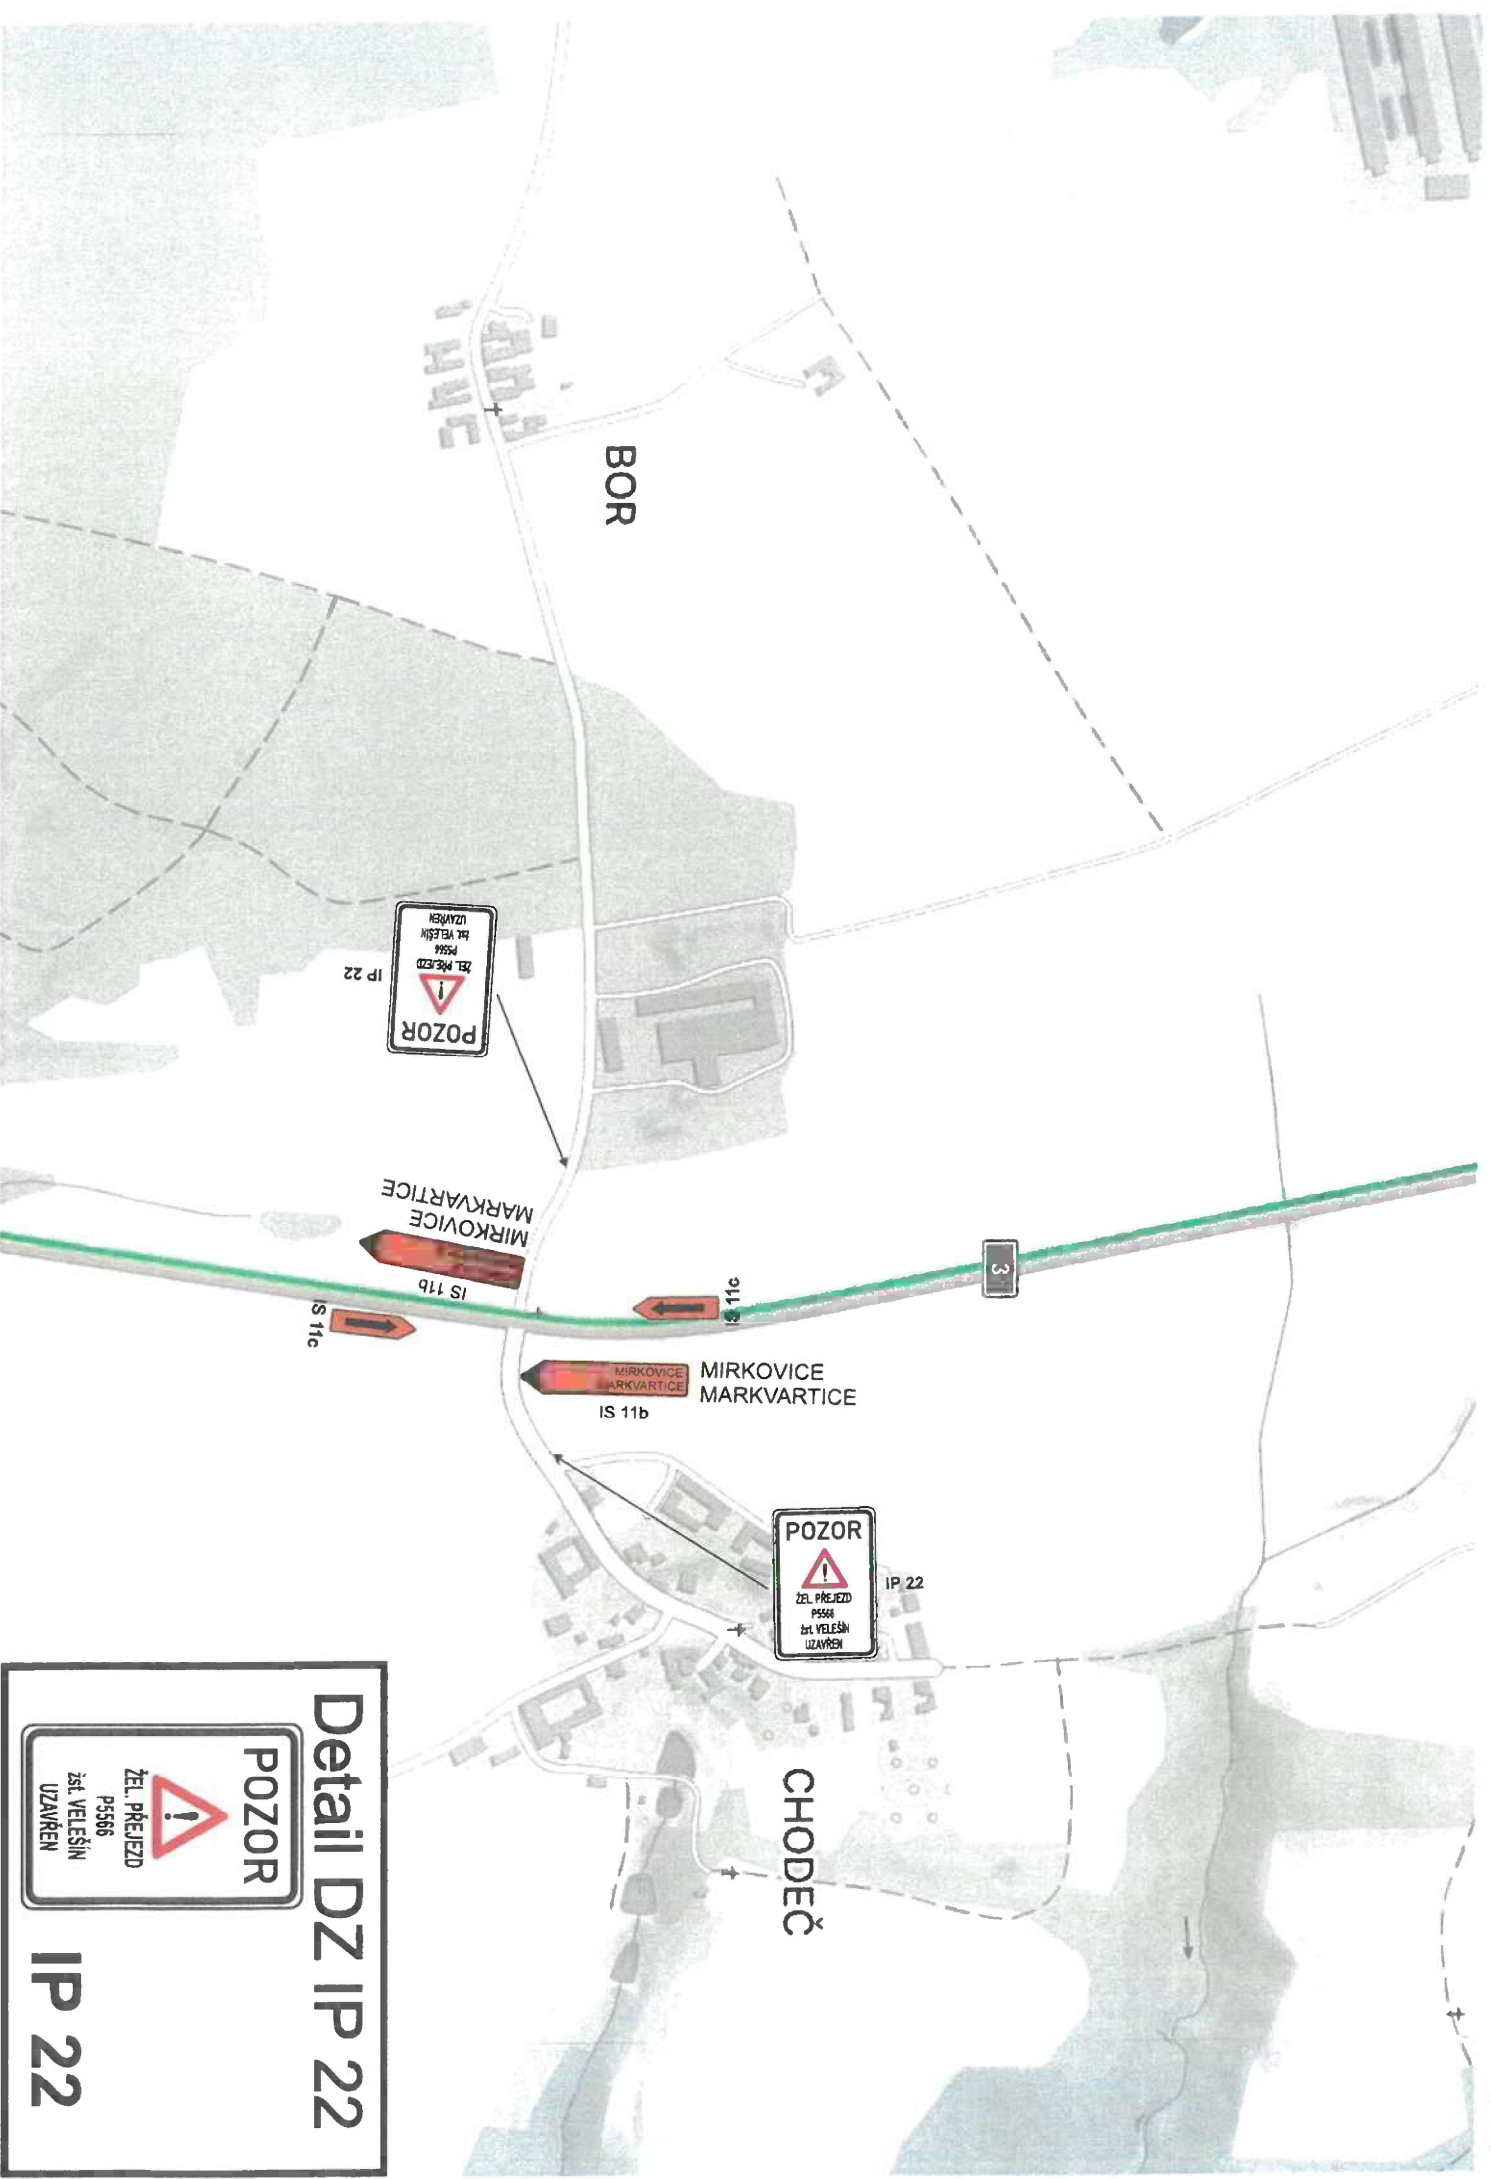





Detail DZ IP 22

POZOR


ŽEL. PŘEJED
P5566
žst. VELEŠÍN
UZAVŘEN

IP 22


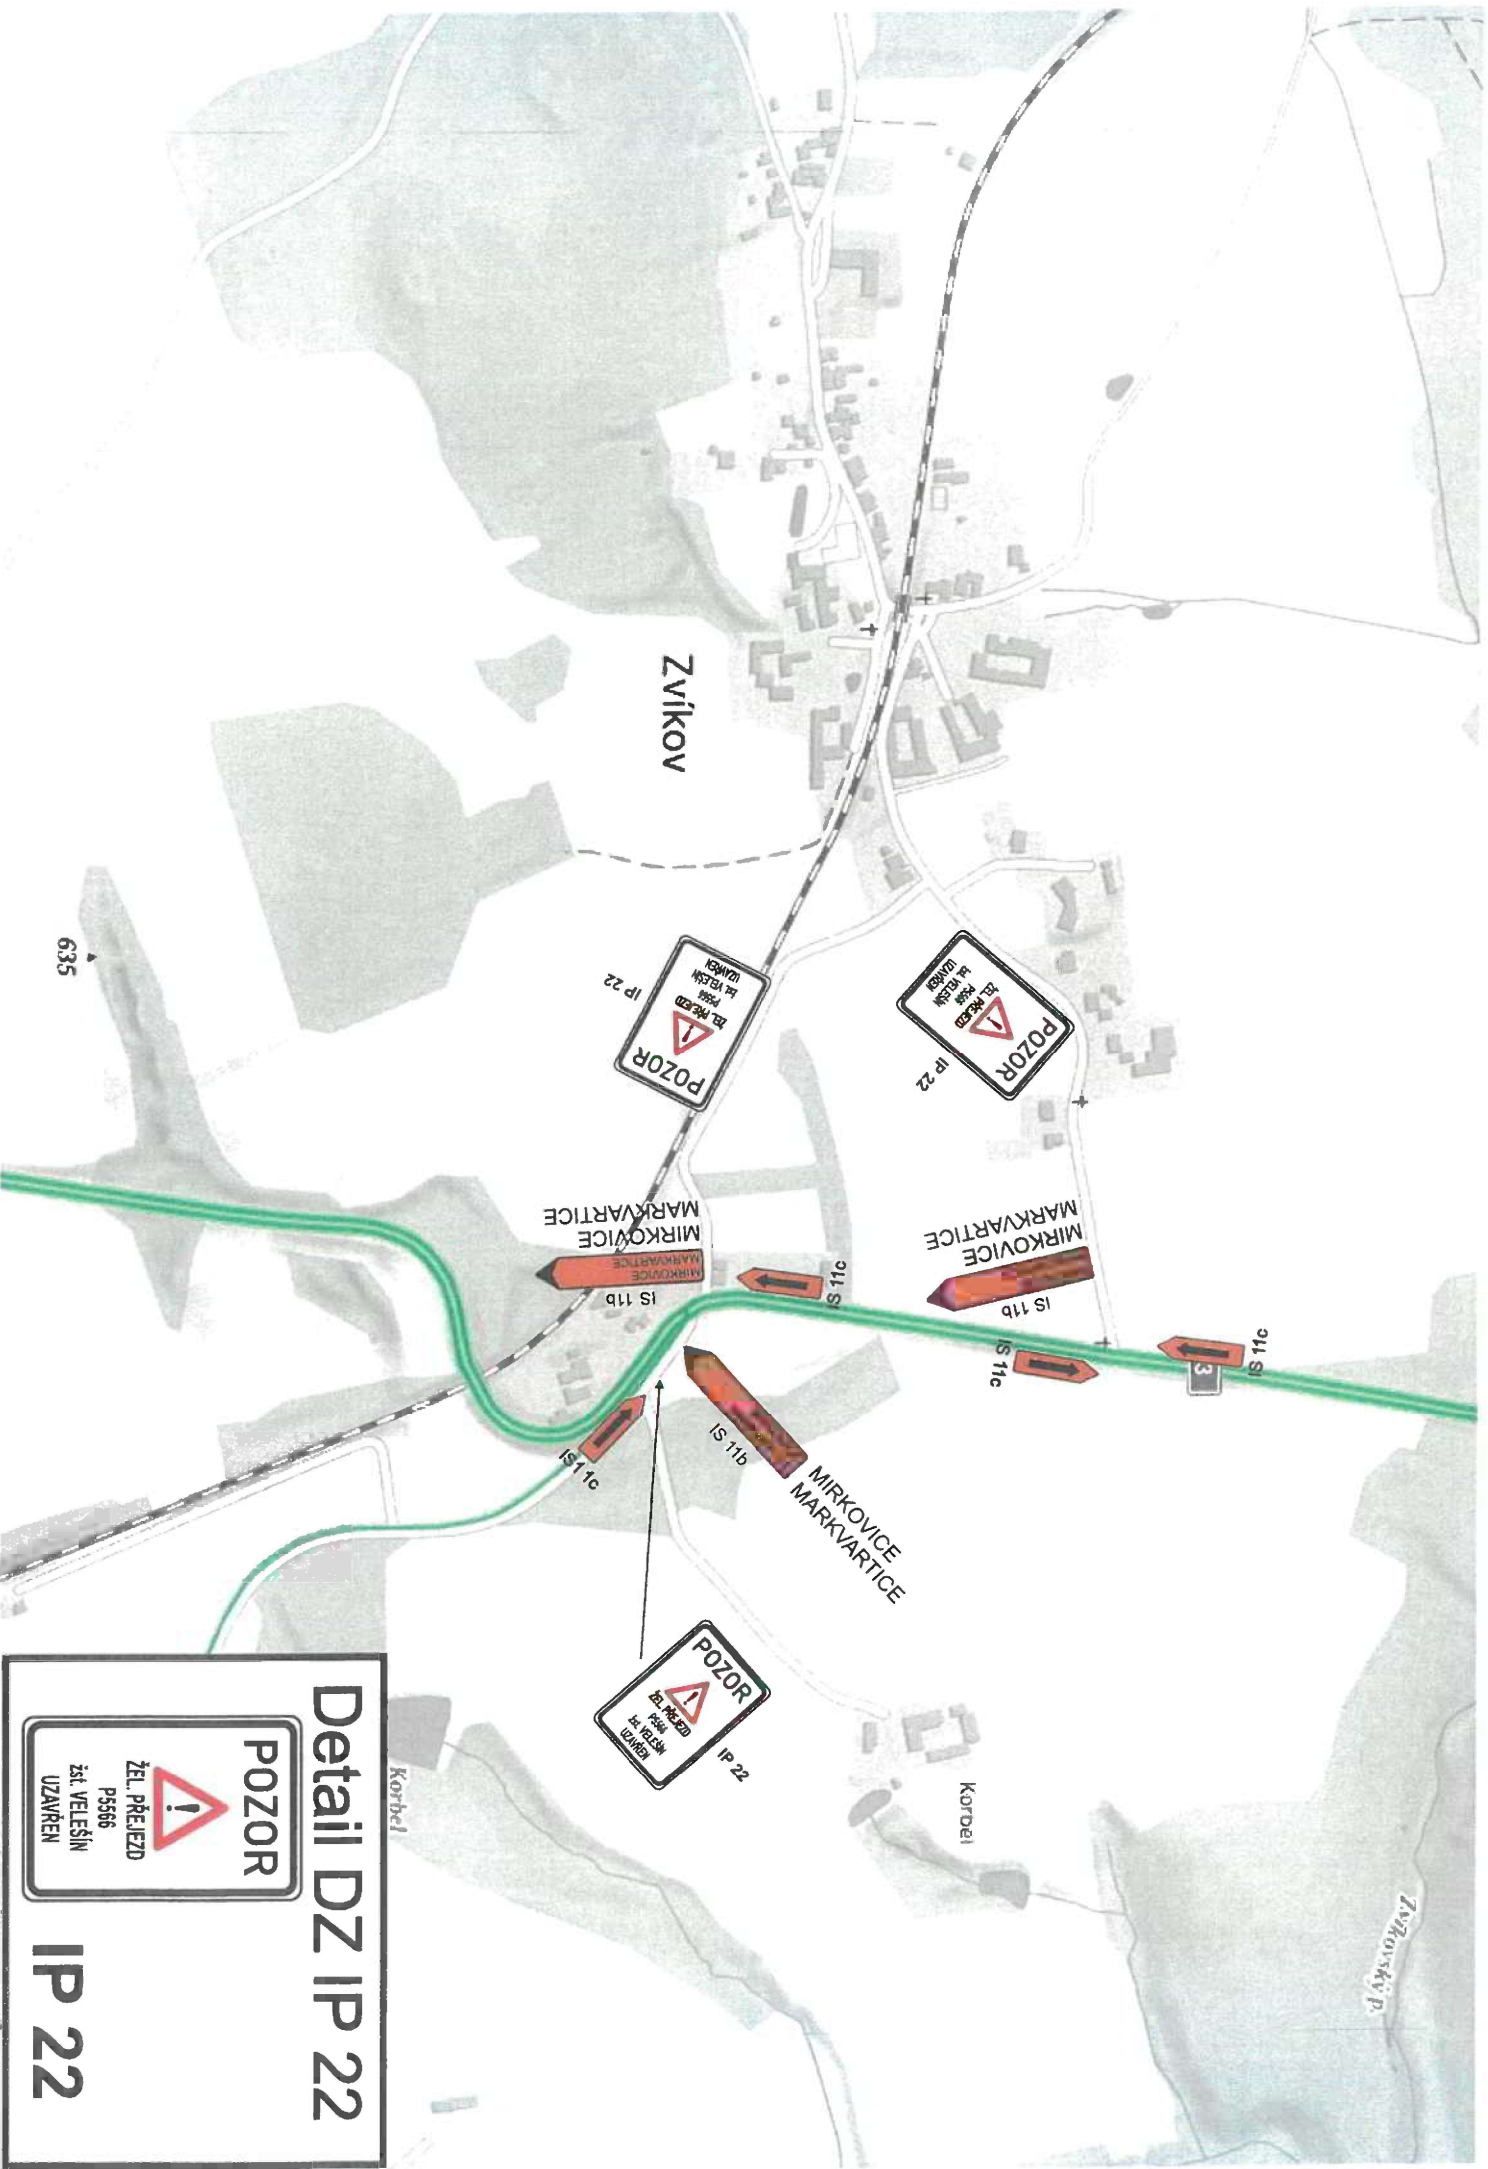


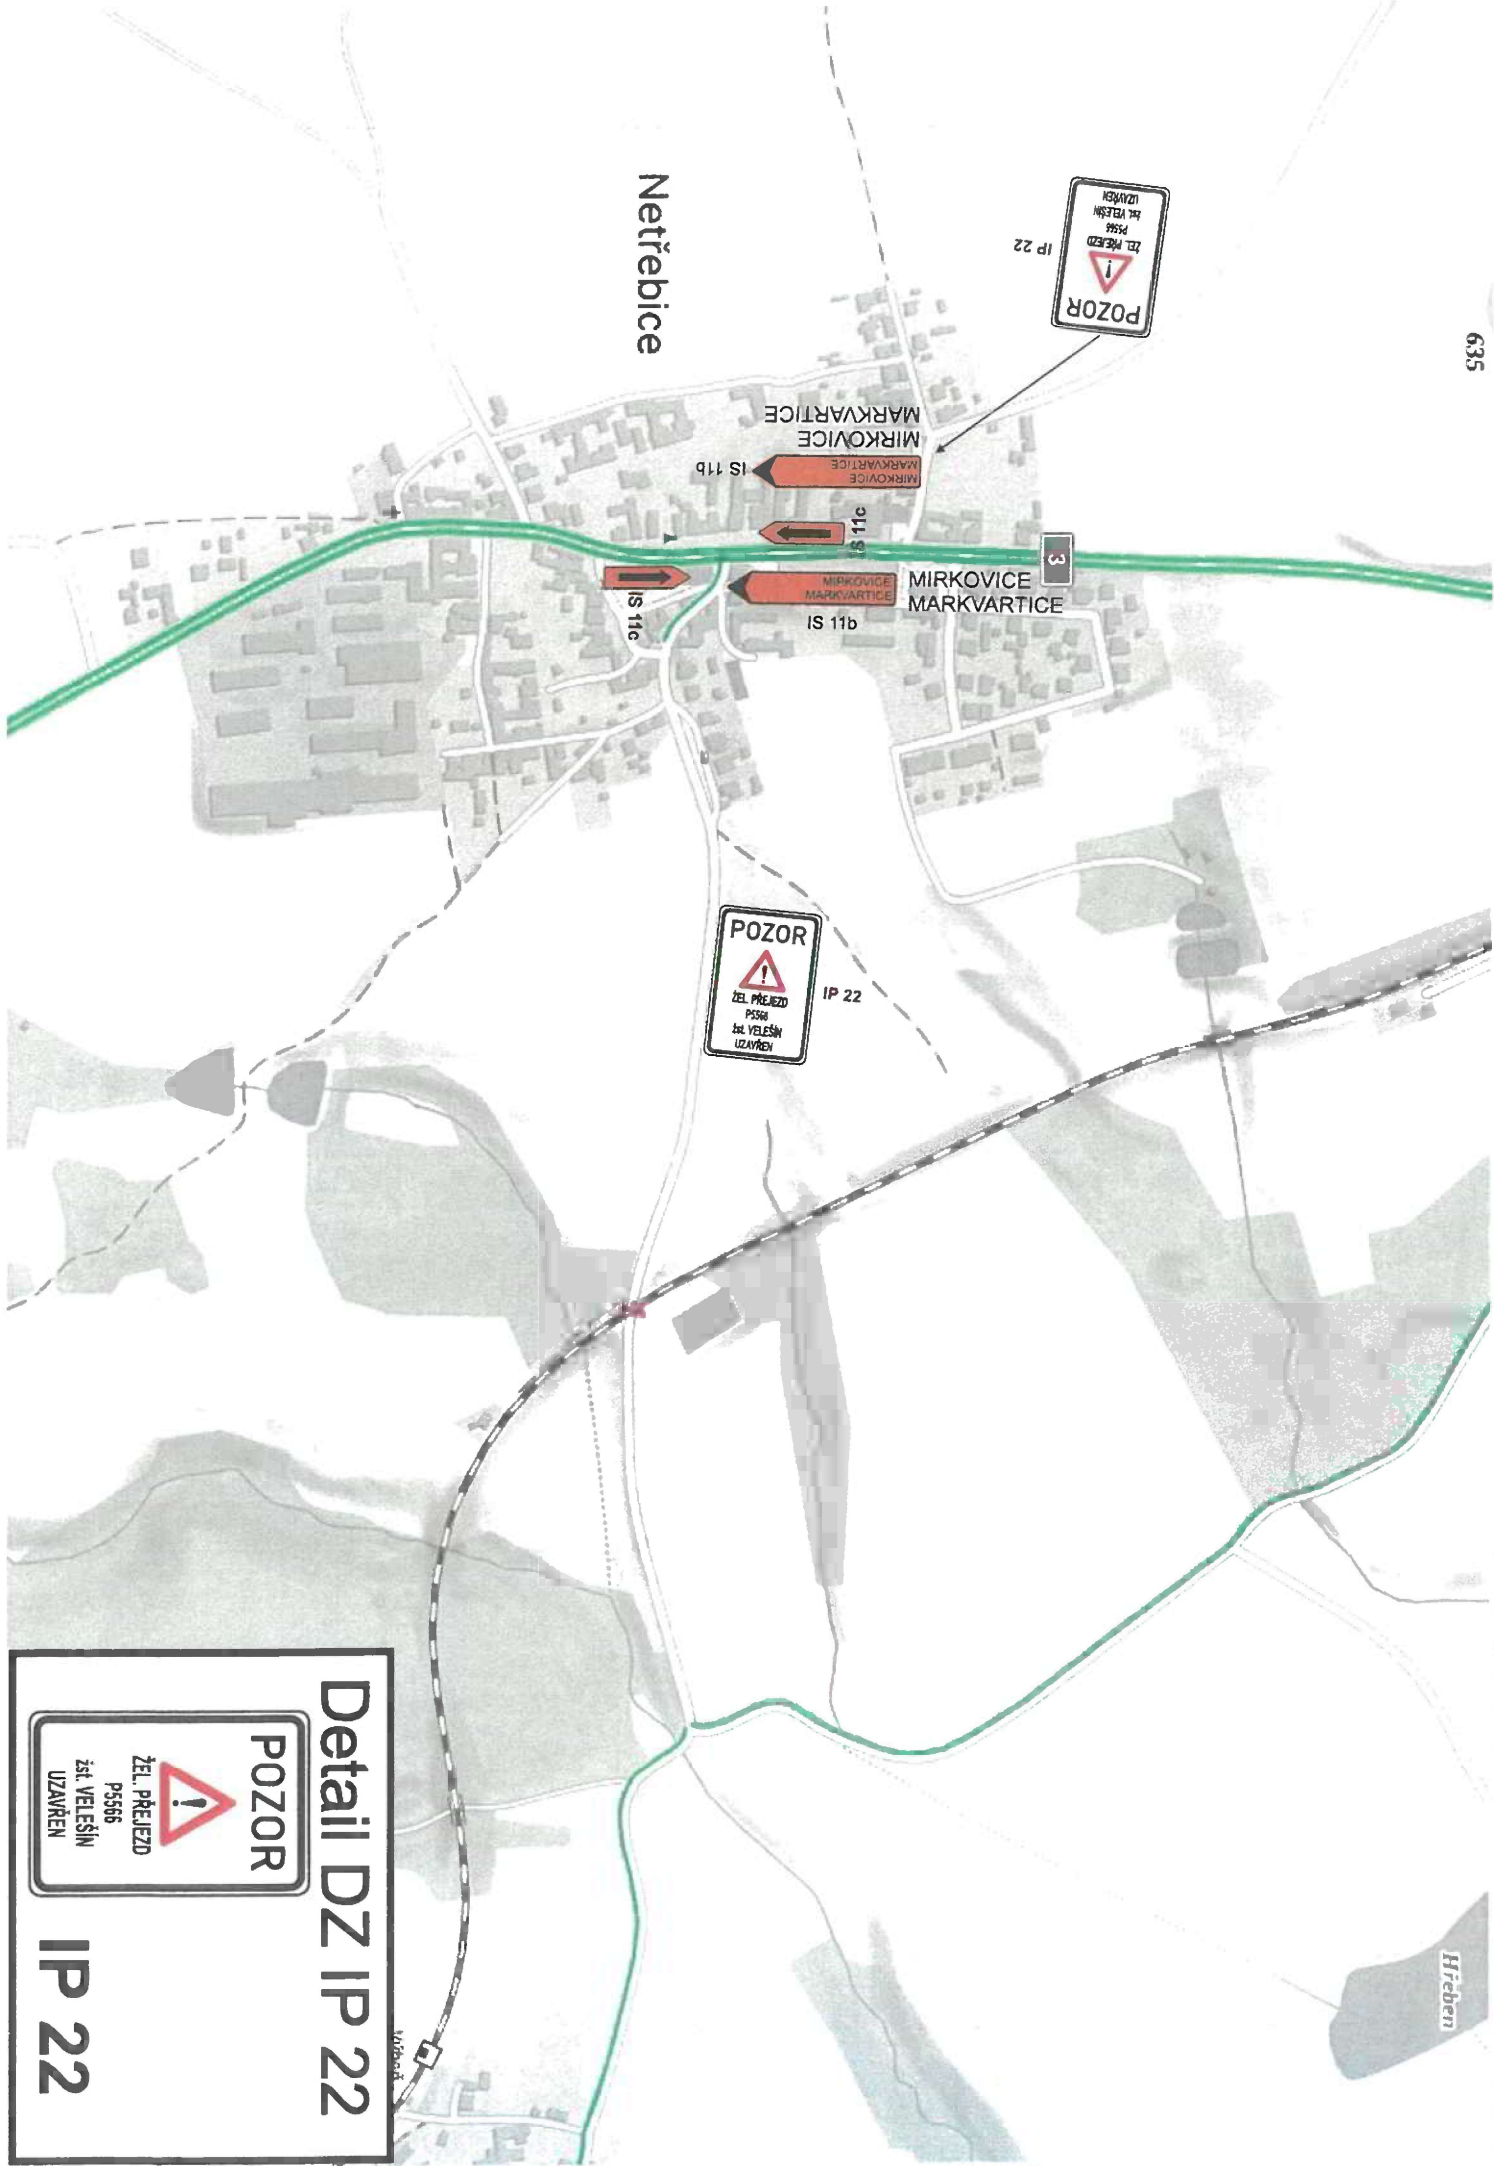

Detail DZ IP 22

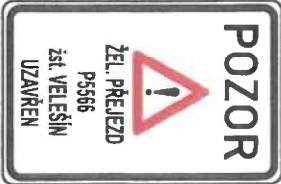


IP 22

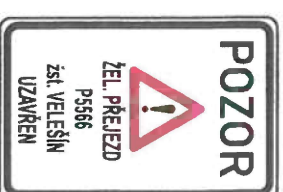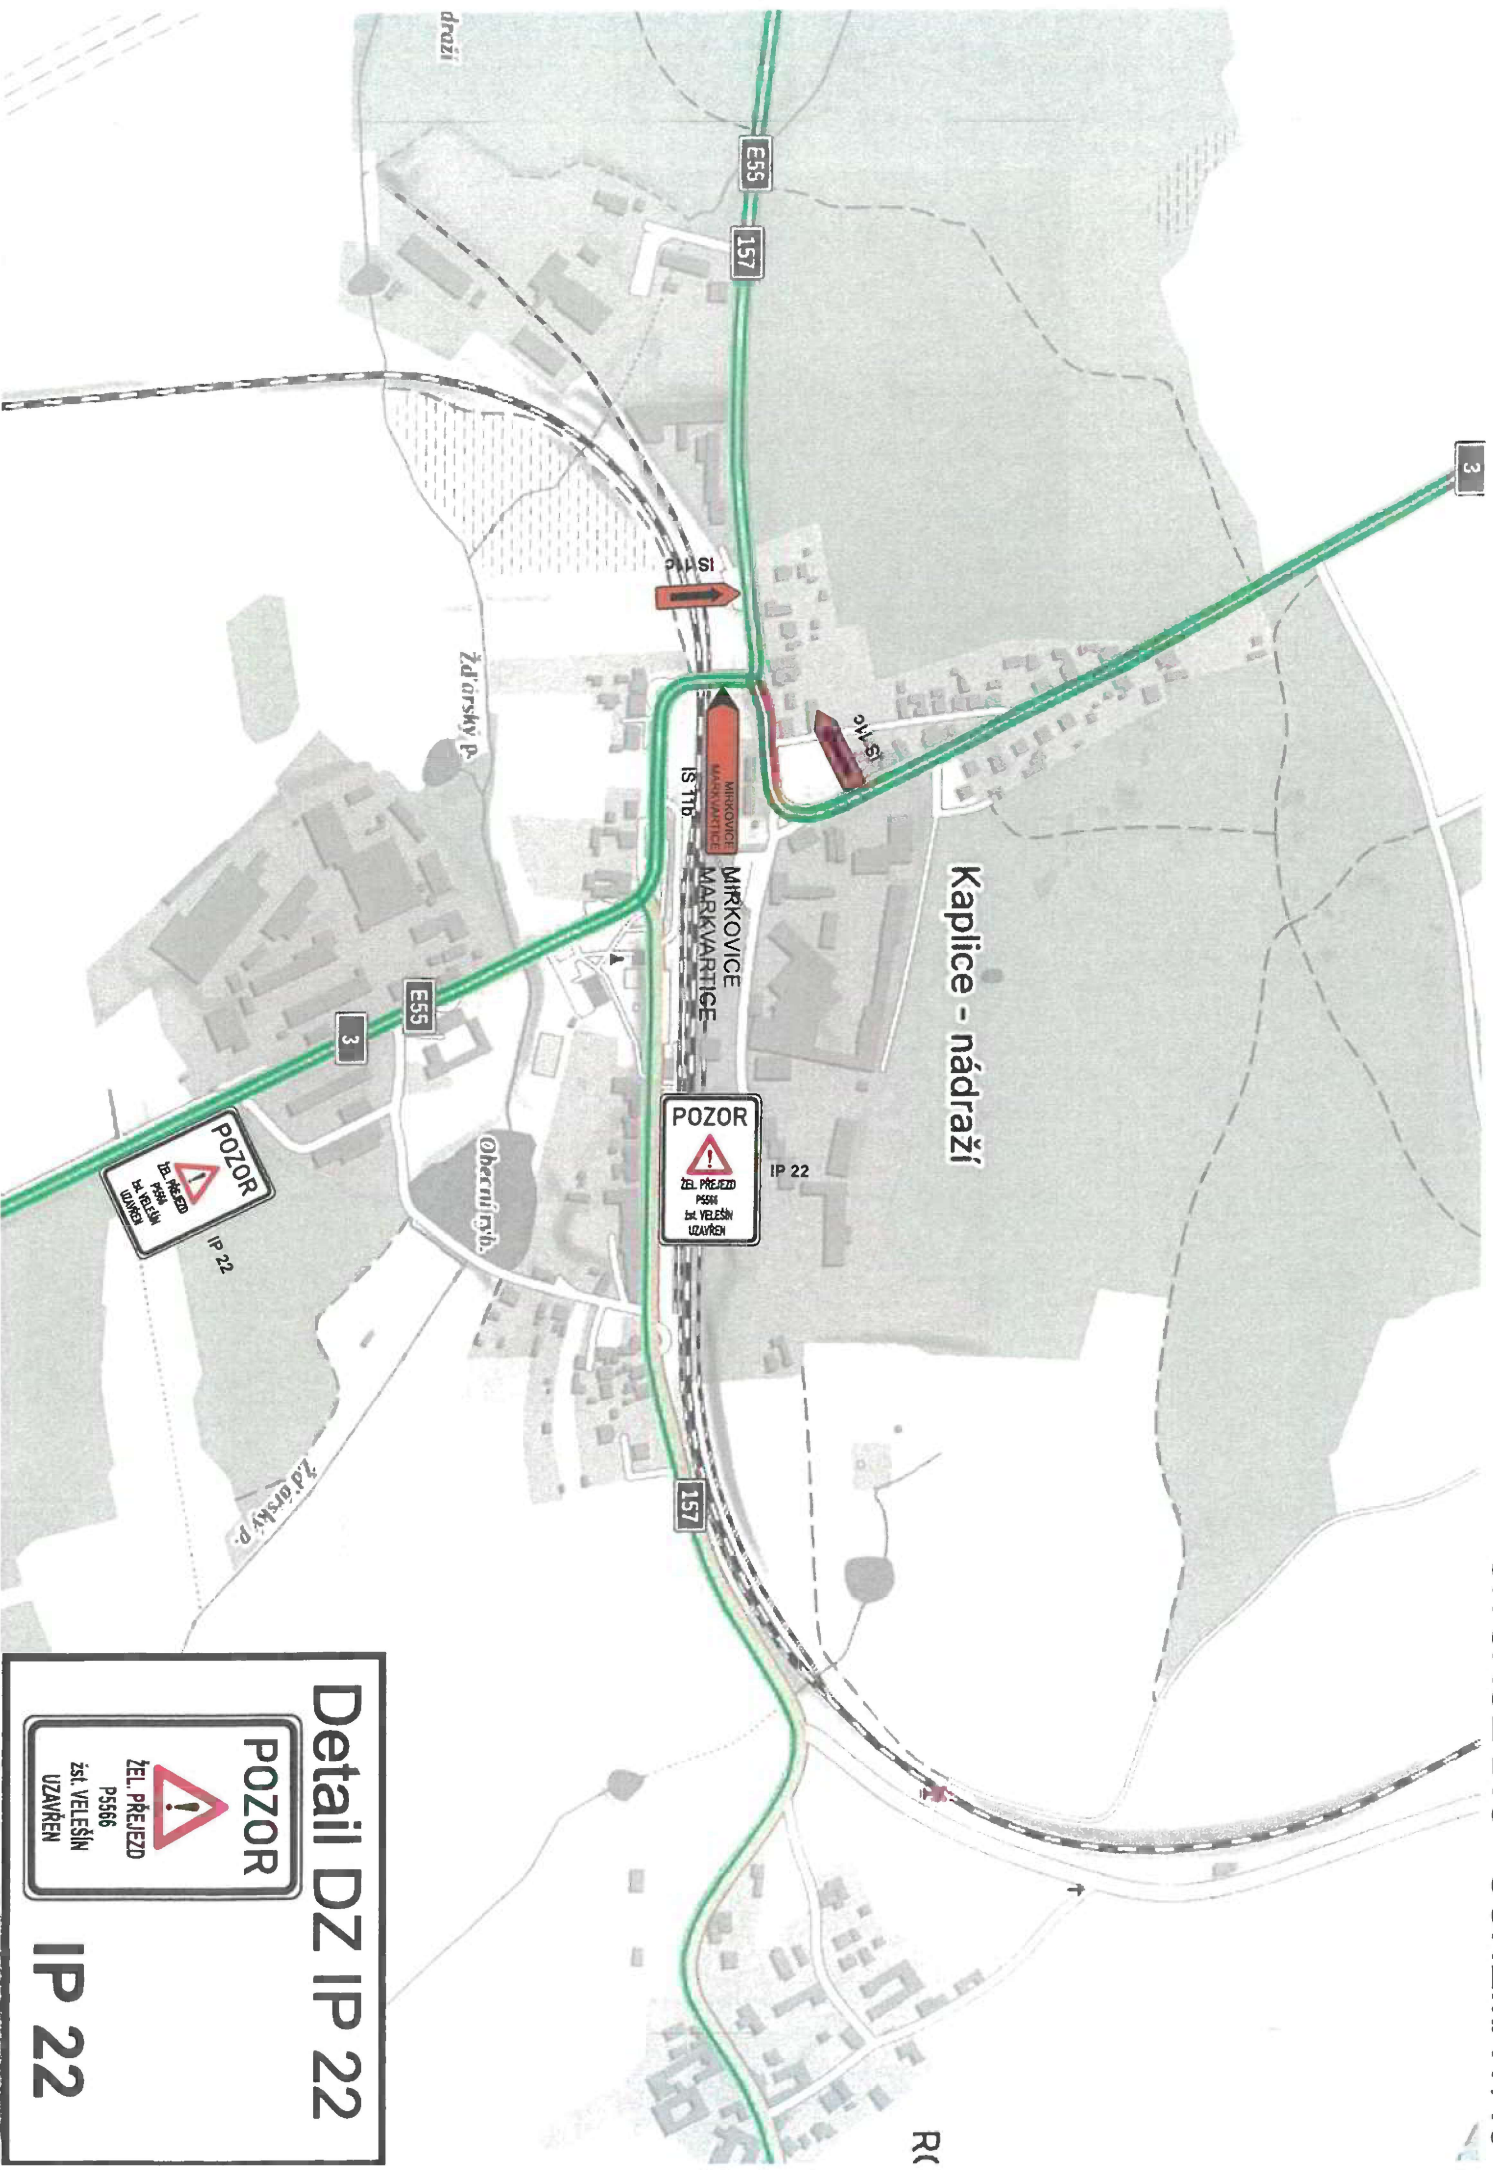

Detail DZ IP 22

IP 22

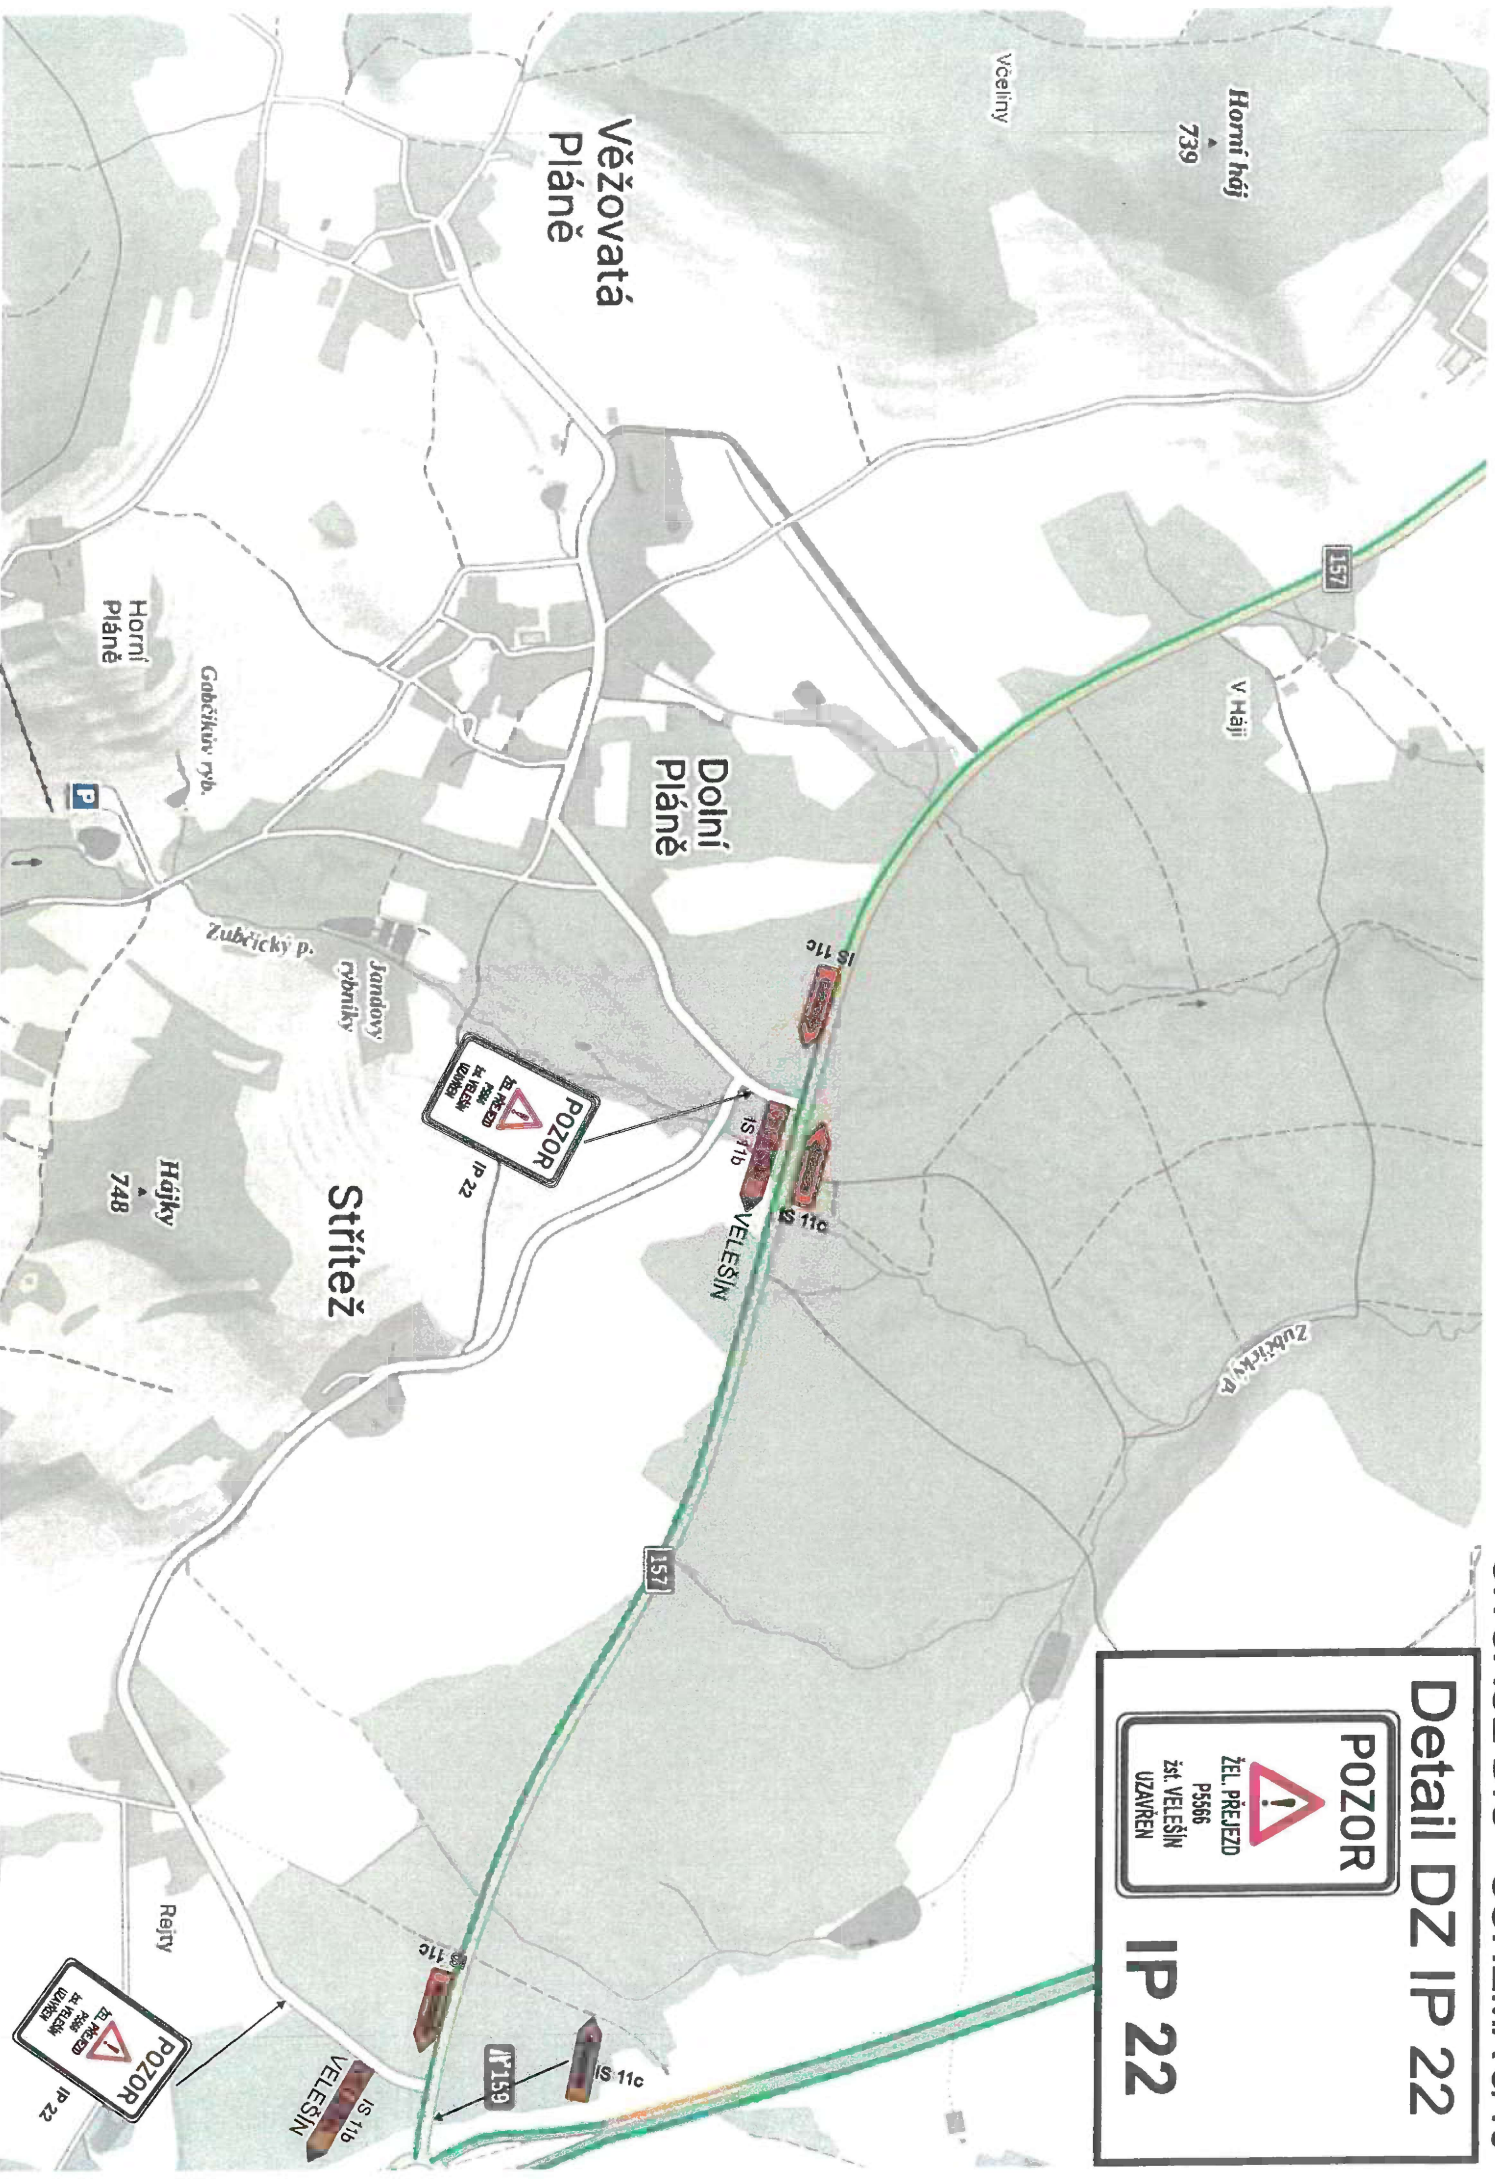


POZOR

ŽEL. PŘEJEZD
P5566
žst. VELEŠÍN
UZAVŘEN


Detail DZ IP 22

IP 22

Detail DZ IP 22

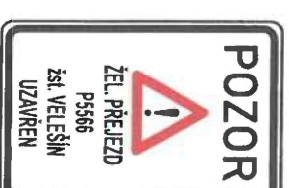

IP 22

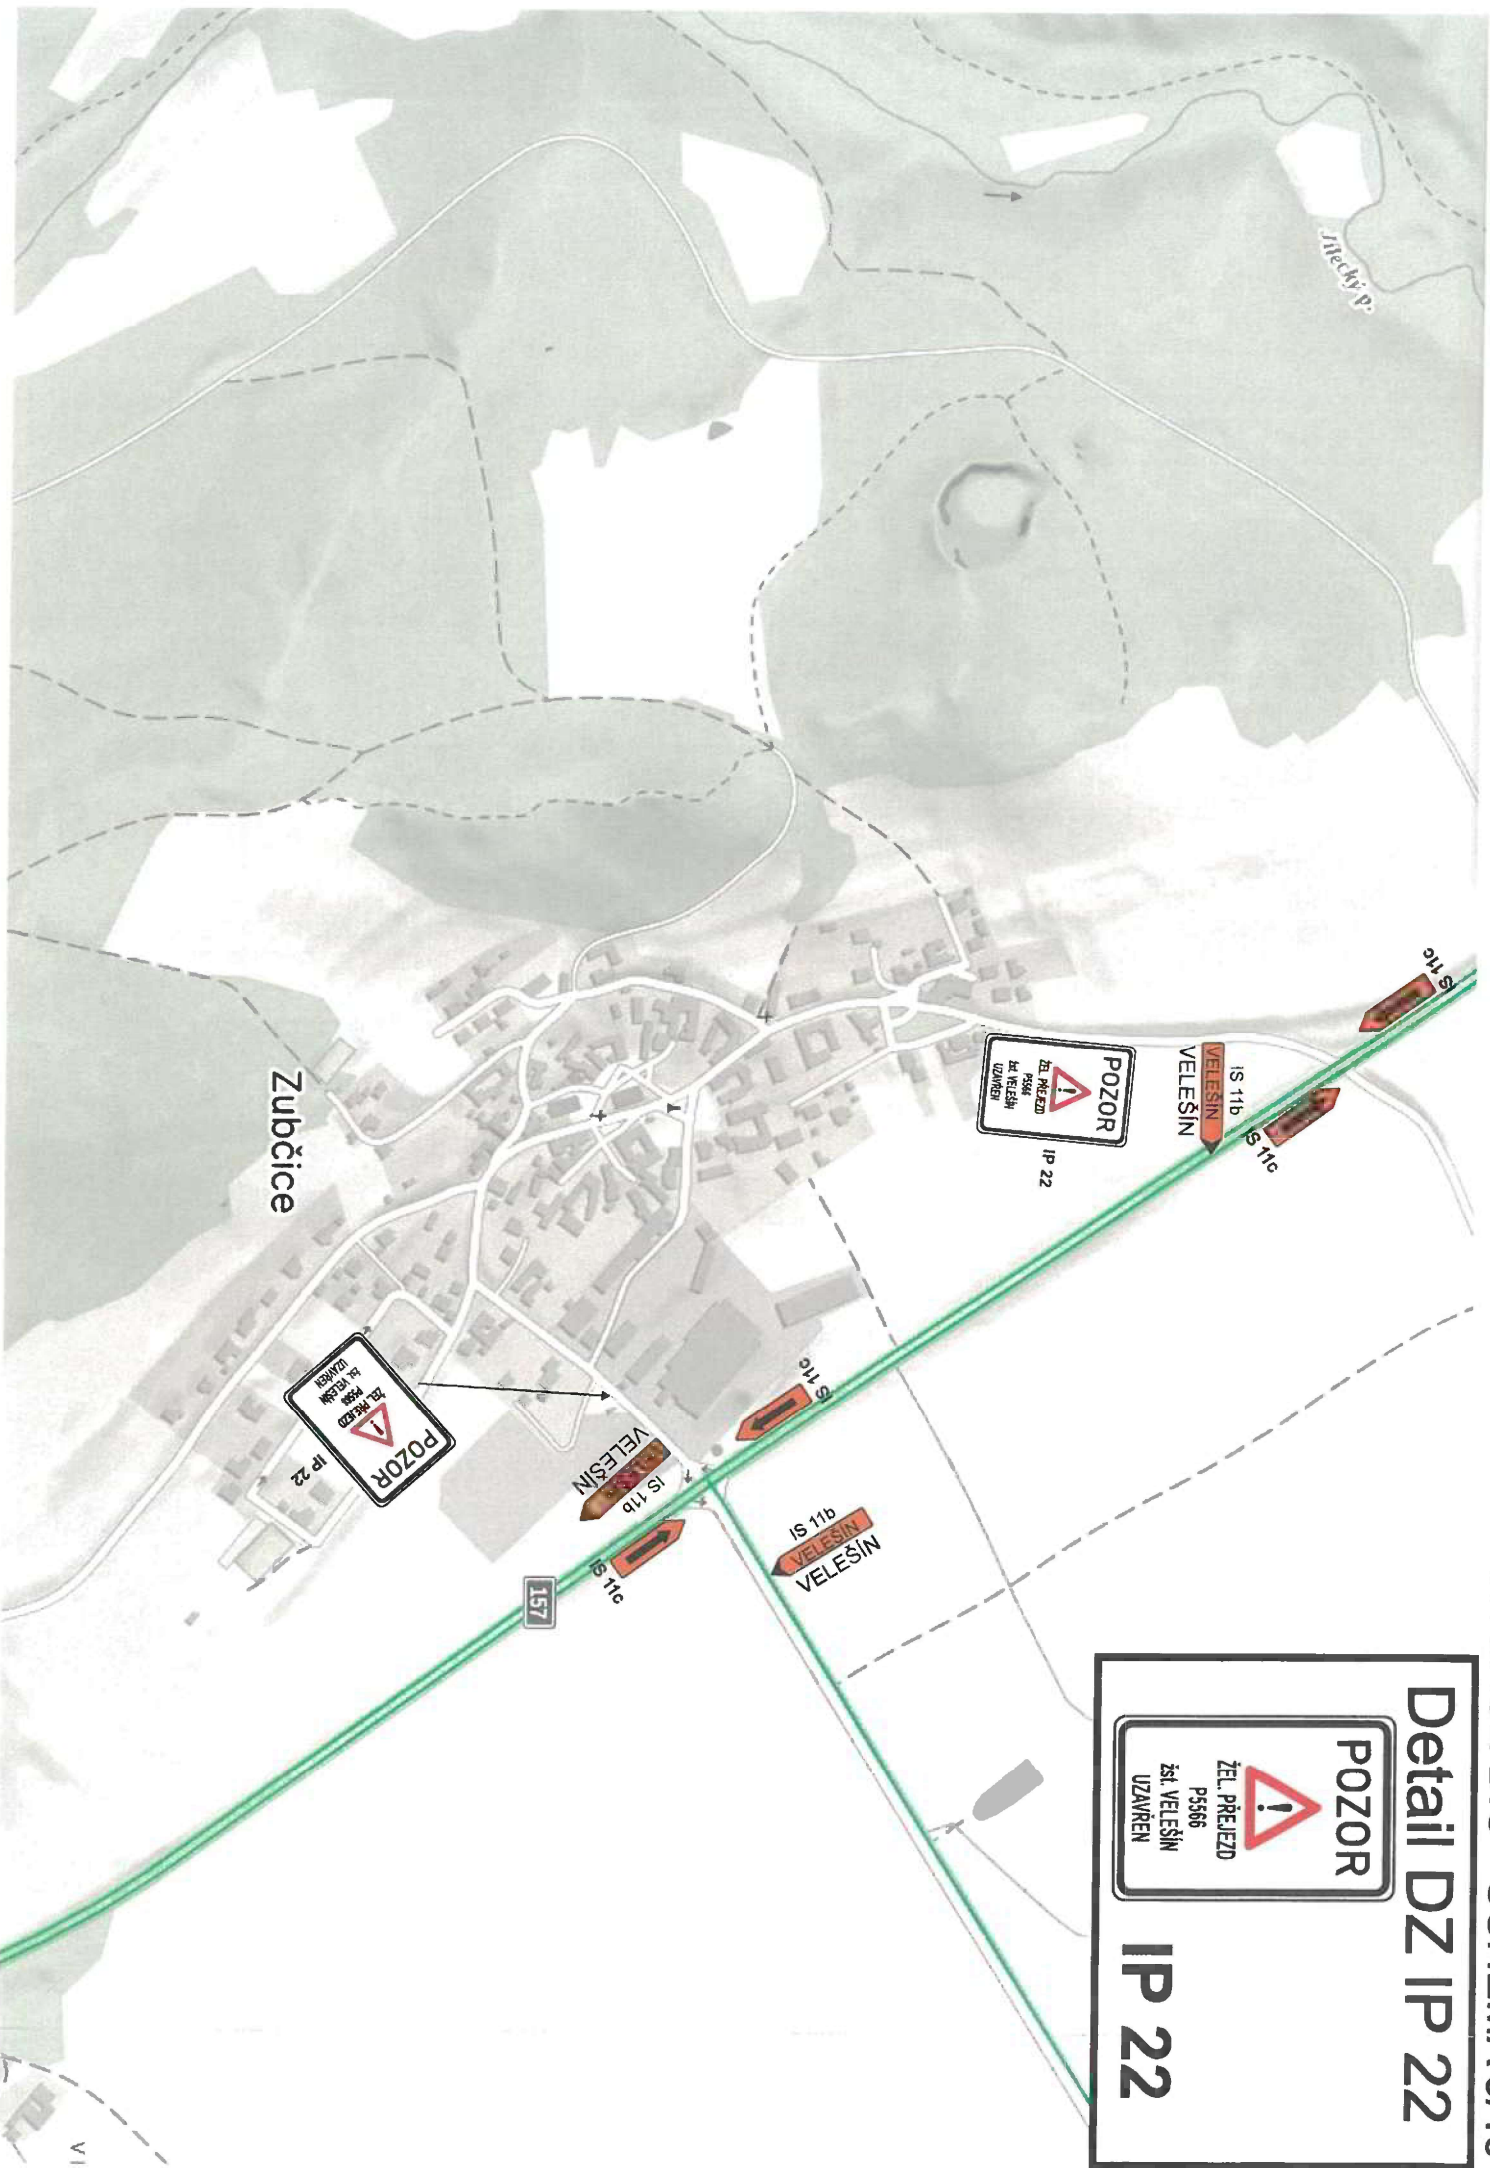

Detail DZ IP 22



IP 22

