

Legenda:


- IP - stávající stavba
- IP - stavba
- stávající stavba
- stavba

POZOR
IP 22


Akce: I/39 Třebonín - Rájov
uzavírka kříž. I/39 x II/155
detail 2: dálnice D3 MUK 151 D. Třebonín

149,1 149,2 149,3 149,4 149,5 149,6 149,7 149,8 149,9 150,0 150,1 150,2 150,3

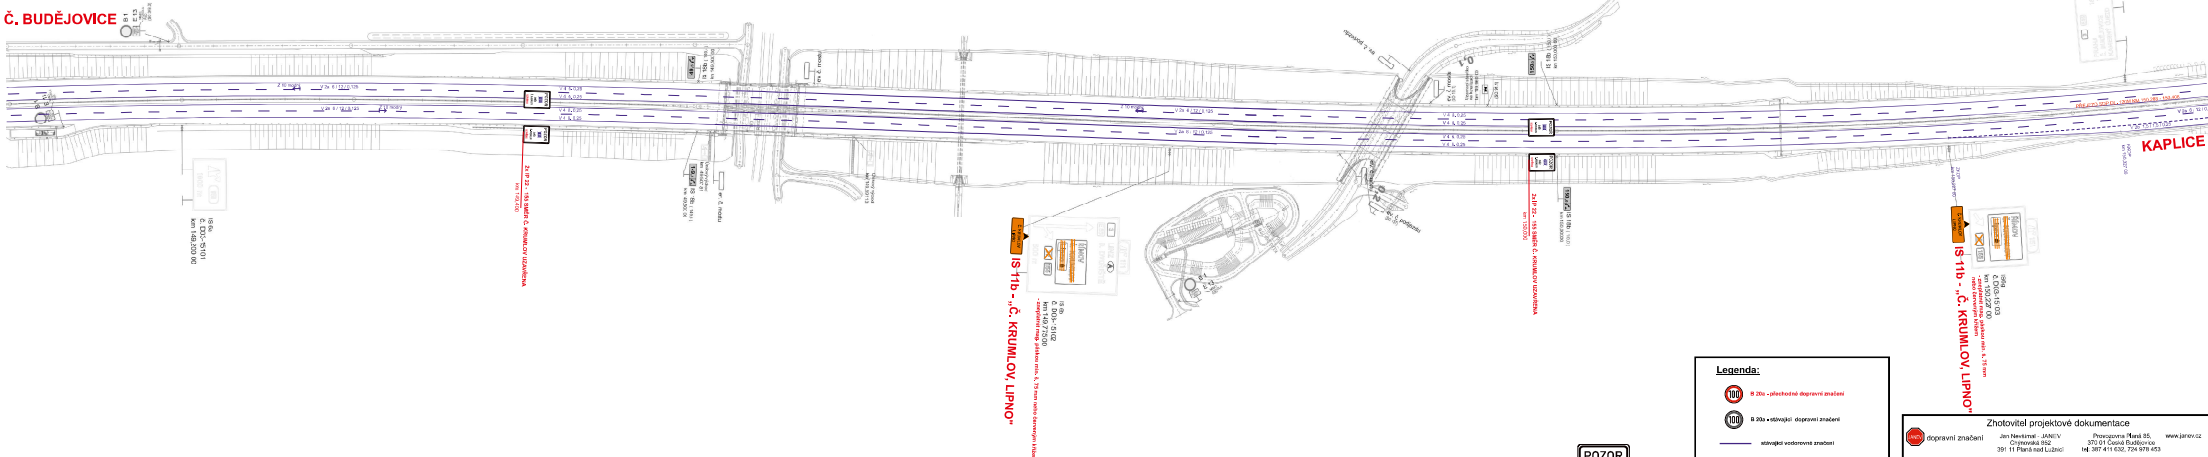

POZOR
153
SMR
Č. KRUMLOV
151/155


IP 22

Legenda:

- B 20a - přechodná dopravní značení

Zhotovitel projektové dokumentace


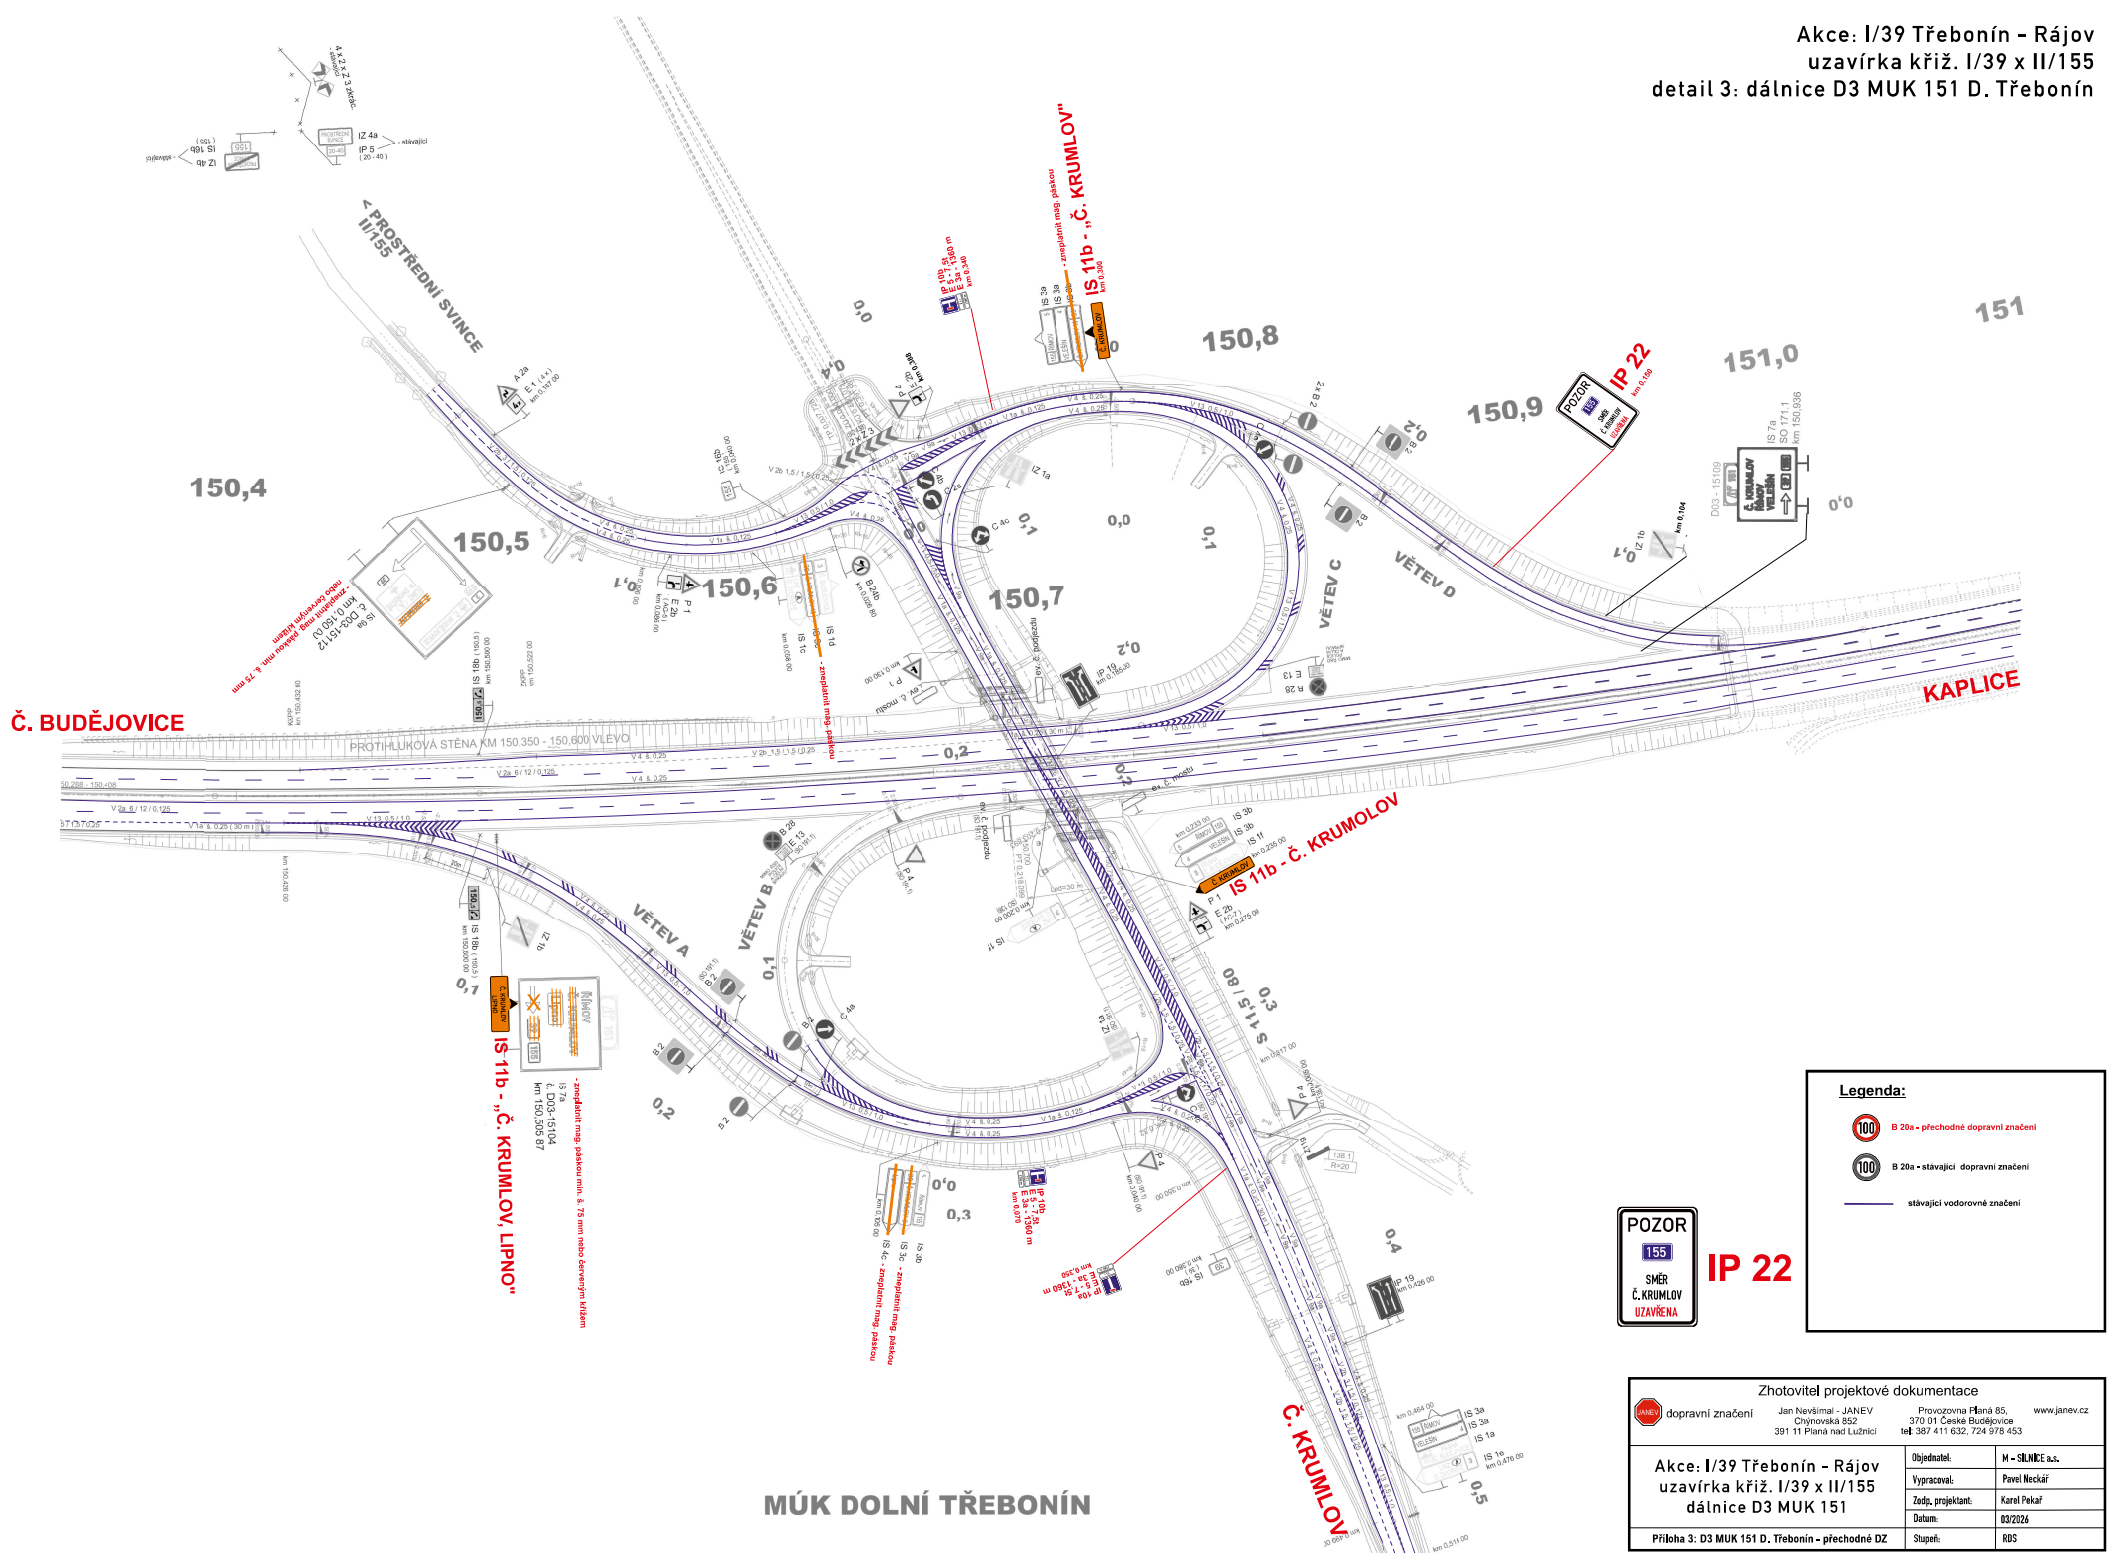

Legenda:

- B 20a - přechodné dopravní značení
- B 20a - stávající dopravní značení
- stávající vodorovné značení

POZOR
155
SMĚR
Č. KRUMLOV
UZAVŘENA

IP 22

dopravní značení	Zhotovitel projektové dokumentace		
	Jan Nevšímal - JANEV Chýnovská 852 391 11 Planá nad Lužnicí	Provozovna Fláná 85, 370 01 České Budějovice tel: 387 411 632, 724 976 453	www.janev.cz
Akce: I/39 Třebonín - Rájov uzavírka křiž. I/39 x II/155 dálnice D3 MUK 151		Objednatel: M - SILNĚ a.s. Vypracoval: Pavel Neckář Zedp. projektant: Karel Pekař Datum: 03/2026	Služba: RDS
Příloha 3: D3 MUK 151 D. Třebonín - přechodné DZ			

MÚK DOLNÍ TŘEBONÍN