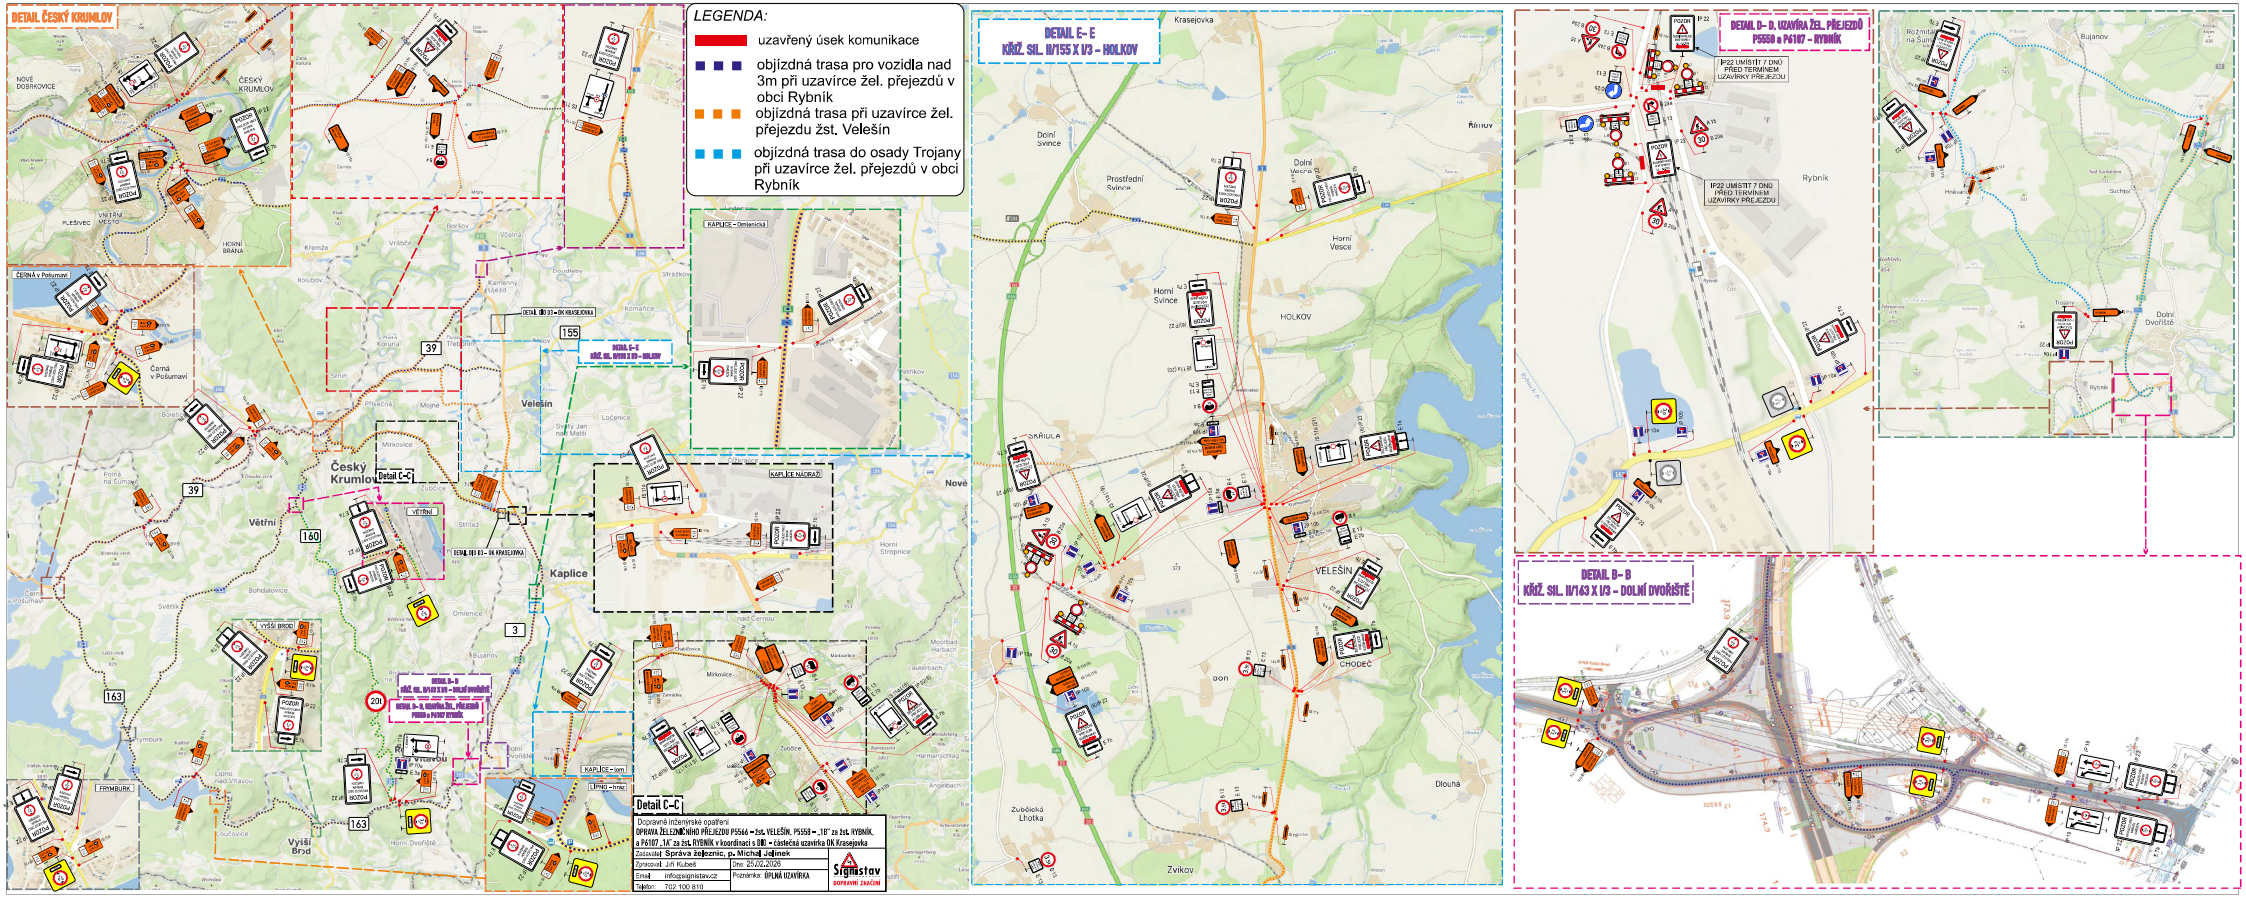
DETAIL ČESKÝ KRUMLOV
LEGENDA:
uzavřený úsek komunikace
objízdná trasa pro vozidla nad 3m při uzavírce žel. přejezdů v obci Rybník
objízdná trasa při uzavírce žel. přejezdu žst. Velešín
objízdná trasa do osady Trojany při uzavírce žel. přejezdů v obci Rybník
DETAIL E– E
KŘÍŽ. SIL. II/155 X I/3 – HOLKOV
DETAIL D– D, UZAVÍRA ŽEL. PŘEJEZDŮ
P5550 a P6107 – RYBNÍK
IP22 UMÍSTIT 7 DNŮ PŘED TERMÍNEM UZAVÍRKY PŘEJEZDU
DETAIL B– B
KŘÍŽ. SIL. II/163 X I/3 – DOLNÍ DVOŘIŠTĚ
Detail C–C
Dopravně inženýrské opatření
OPRAVA ŽELEZNIČNÍHO PŘEJEZDU P5566 – žst. VELEŠÍN, P5550 – „16" za žst. RYBNÍK, a P6107 „1A" za žst. RYBNÍK v koordinaci s DIO – částečná uzavírka OK Krasejovka
Zadavatel: Správa železnic, p. Michal Jedinek
Zpracoval: Jiří Kubeš
Dne: 25.02.2026
Email: info@signistav.cz
Telefon: 702 100 816
Poznámka: ÚPLNÁ UZAVÍRKA
Signistav
DOPRAVNÍ ZNAČENÍ
ČESKÝ KRUMLOV
Velešín
Kaplice
Rybník
HOLKOV
VELEŠÍN
Dolní Dvořiště