

Dopravně inženýrské opatření

Rozšíření vozovky Kaplice nádraží - sil. I/3; II/157

Zadavatel: Swietelsky stavební s.r.o., p. J. Trs, tel: 702 211 801

Zpracoval: Jiří Kubeš ml.

Dne: 07.03.2024

Email: technik@signistav.cz

Poznámka:


Telefon: +420 702 100 810

ET. 3 - objížděné trasy



LEGENDA:

- uzavřený úsek sil. II/157
- hlavní objížděná trasa ČK - nad 6t
- hlavní objížděná trasa ČK - do 6t
- hlavní objížděná trasa TS
- neoznačená objížděná trasa

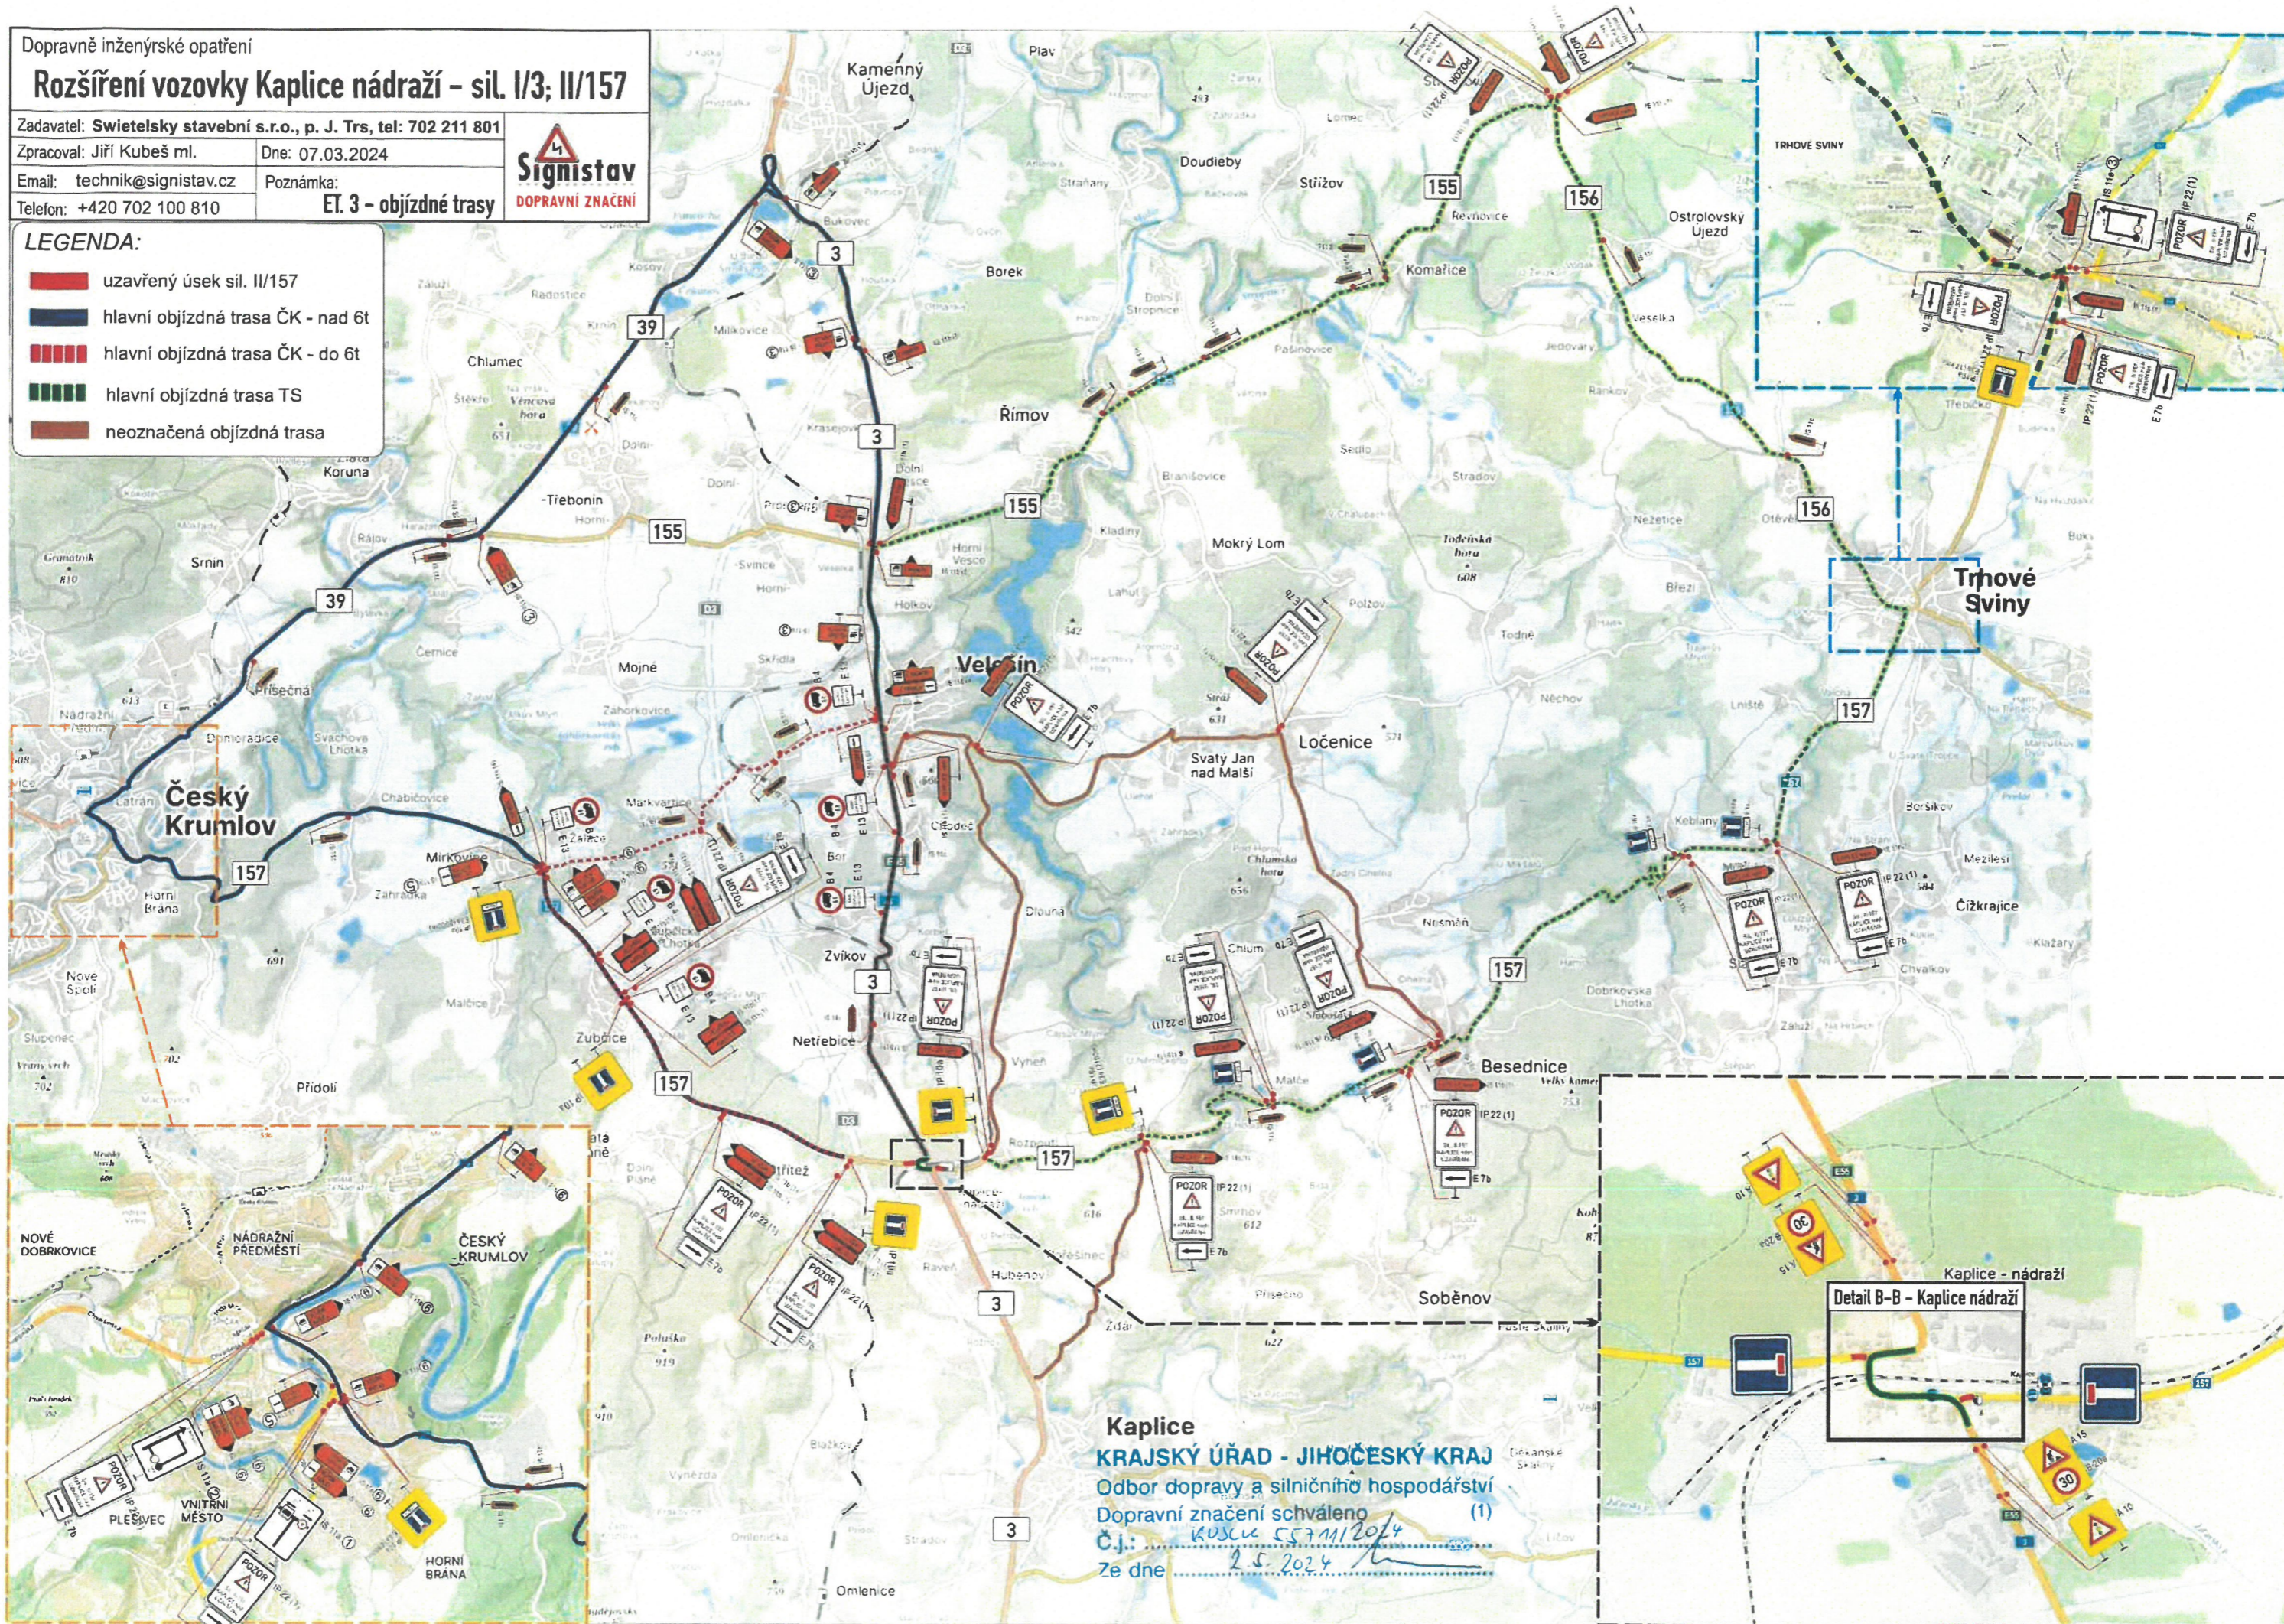

Kaplice
KRAJSKÝ ÚŘAD - JIHOČESKÝ KRAJ
Odbor dopravy a silničního hospodářství
Dopravní značení schváleno (1)
Č.j.: KOSK 557/11/2024
Ze dne: 25. 2. 2024

Kaplice - nádraží

